


Agence Belair
49, Bd Gde-Duchesse Charlotte
L-1331 Luxembourg
Tél. : +352 26 44 11 11

Maître d'Ouvrage	BATIPRO, SÀRL 15, Rue du Golf, L-1638 Senningerberg
Projet	RÉSIDENCE RUE GRANDE-DUCHESSE CHARLOTTE, L-9530 WILTZ (N° Cad. 960/4574)
Document	IMPLANTATION

Signature Architect		Signature Maître d'Ouvrage	
Échelle	1/300	Date	02.05.2016
		N° Document	201412.04 1

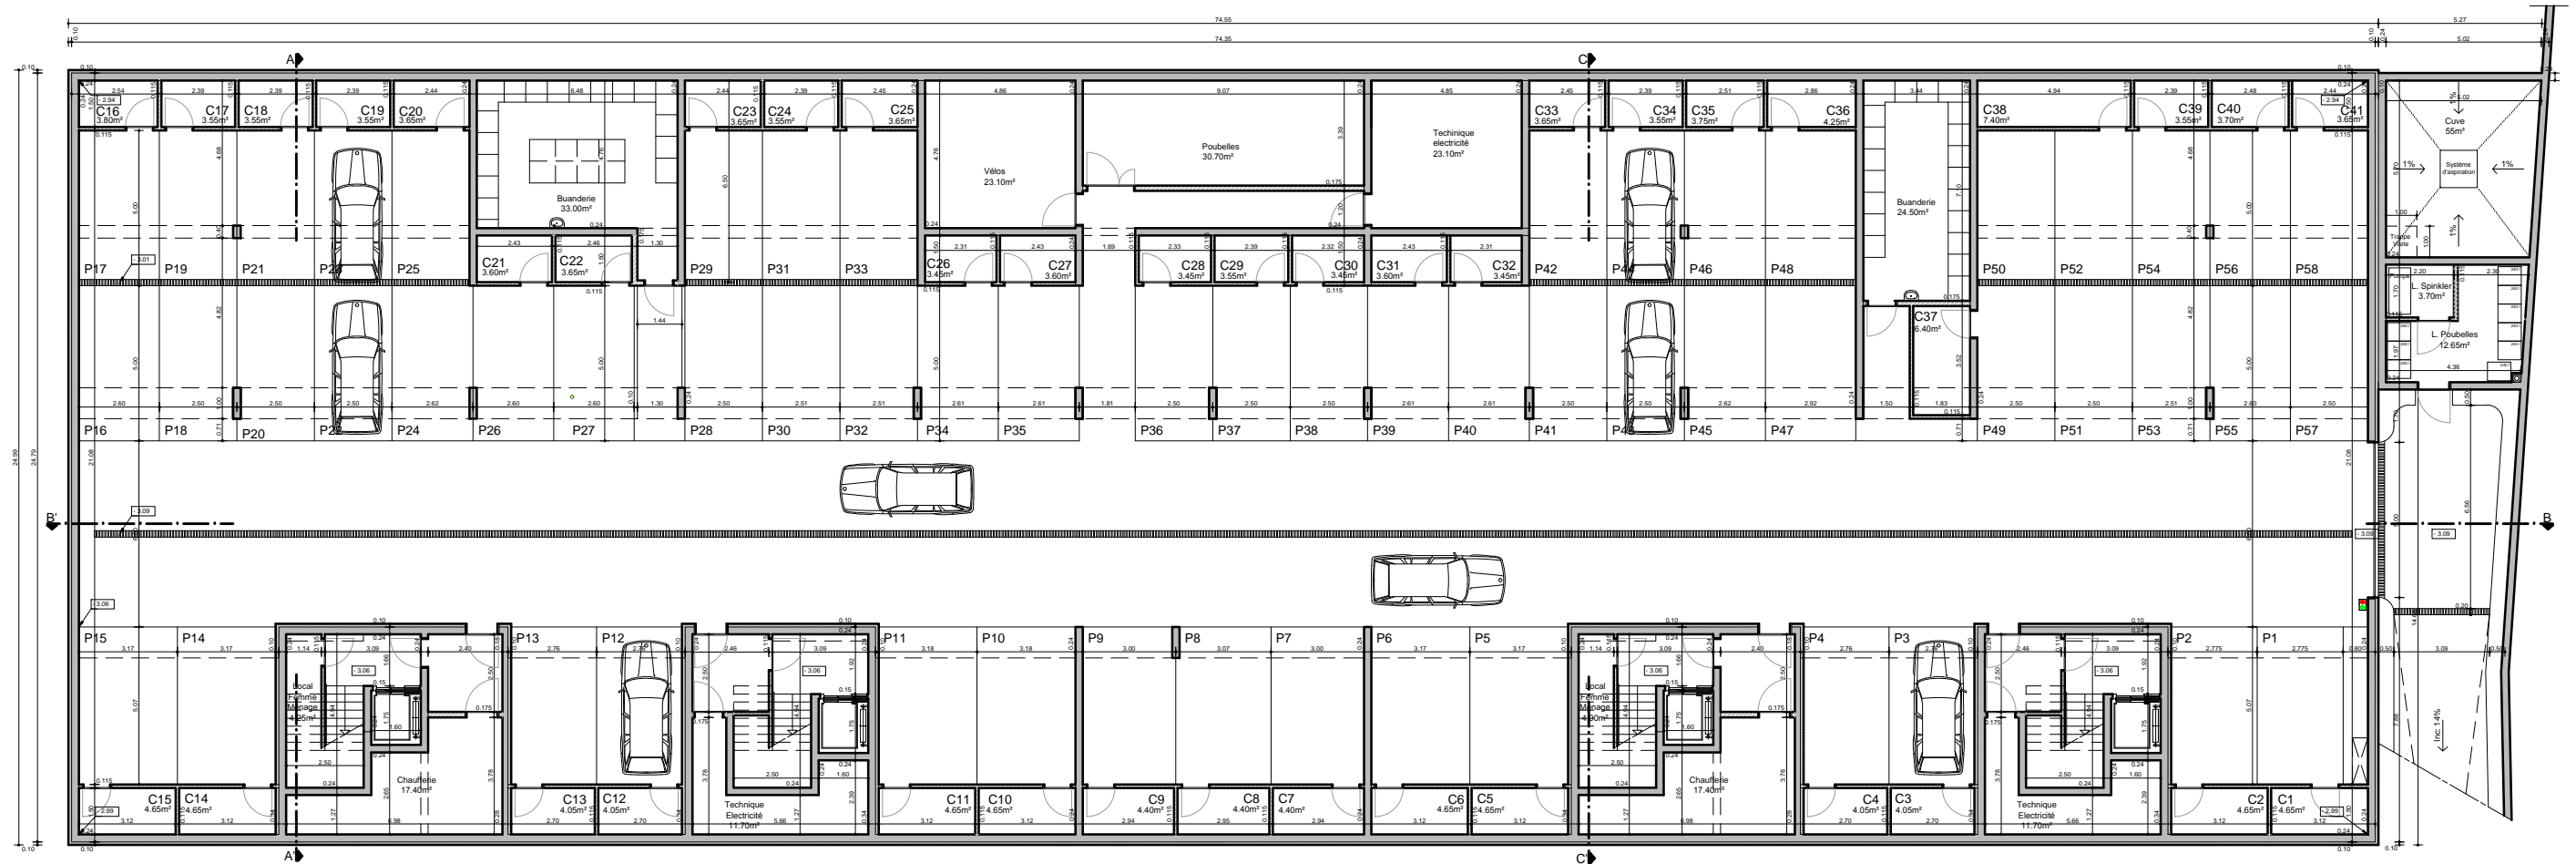

Agence Belair
49, Bd Gde-Duchesse Charlotte
L-1331 Luxembourg
Tél. : +352 26 44 11 11

Maître d'Ouvrage	BATIPRO, SÀRL 15, Rue du Golf, L-1638 Senningerberg
Projet	RÉSIDENCE RUE GRANDE-DUCHESSE CHARLOTTE, L-9530 WILTZ (N° Cad. 960/4574)
Document	SOUS-SOL

Signature Architect

Signature Maître d'Ouvrage

Échelle

1/450

Date

02.05.2016

N° Document

201412.04 2