

Agence Belair  
 49, Bd Gde-Duchesse Charlotte  
 L-1331 Luxembourg  
 Tél. : +352 26 44 11 11

Maître d'Ouvrage **BATIPRO, SÀRL**  
 15, Rue du Golf, L-1638 Senningerberg

Projet **RÉSIDENCE**  
 RUE GRANDE-DUCHESSE CHARLOTTE, L-9530 WILTZ (N° Cad. 960/4574)

Document **ÉTAGE 0 - RÉSIDENCE A**

Signature Architect

Signature Maître d'Ouvrage

Échelle



1/100

Date


02.05.2016

N° Document

201412.04 3

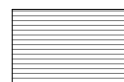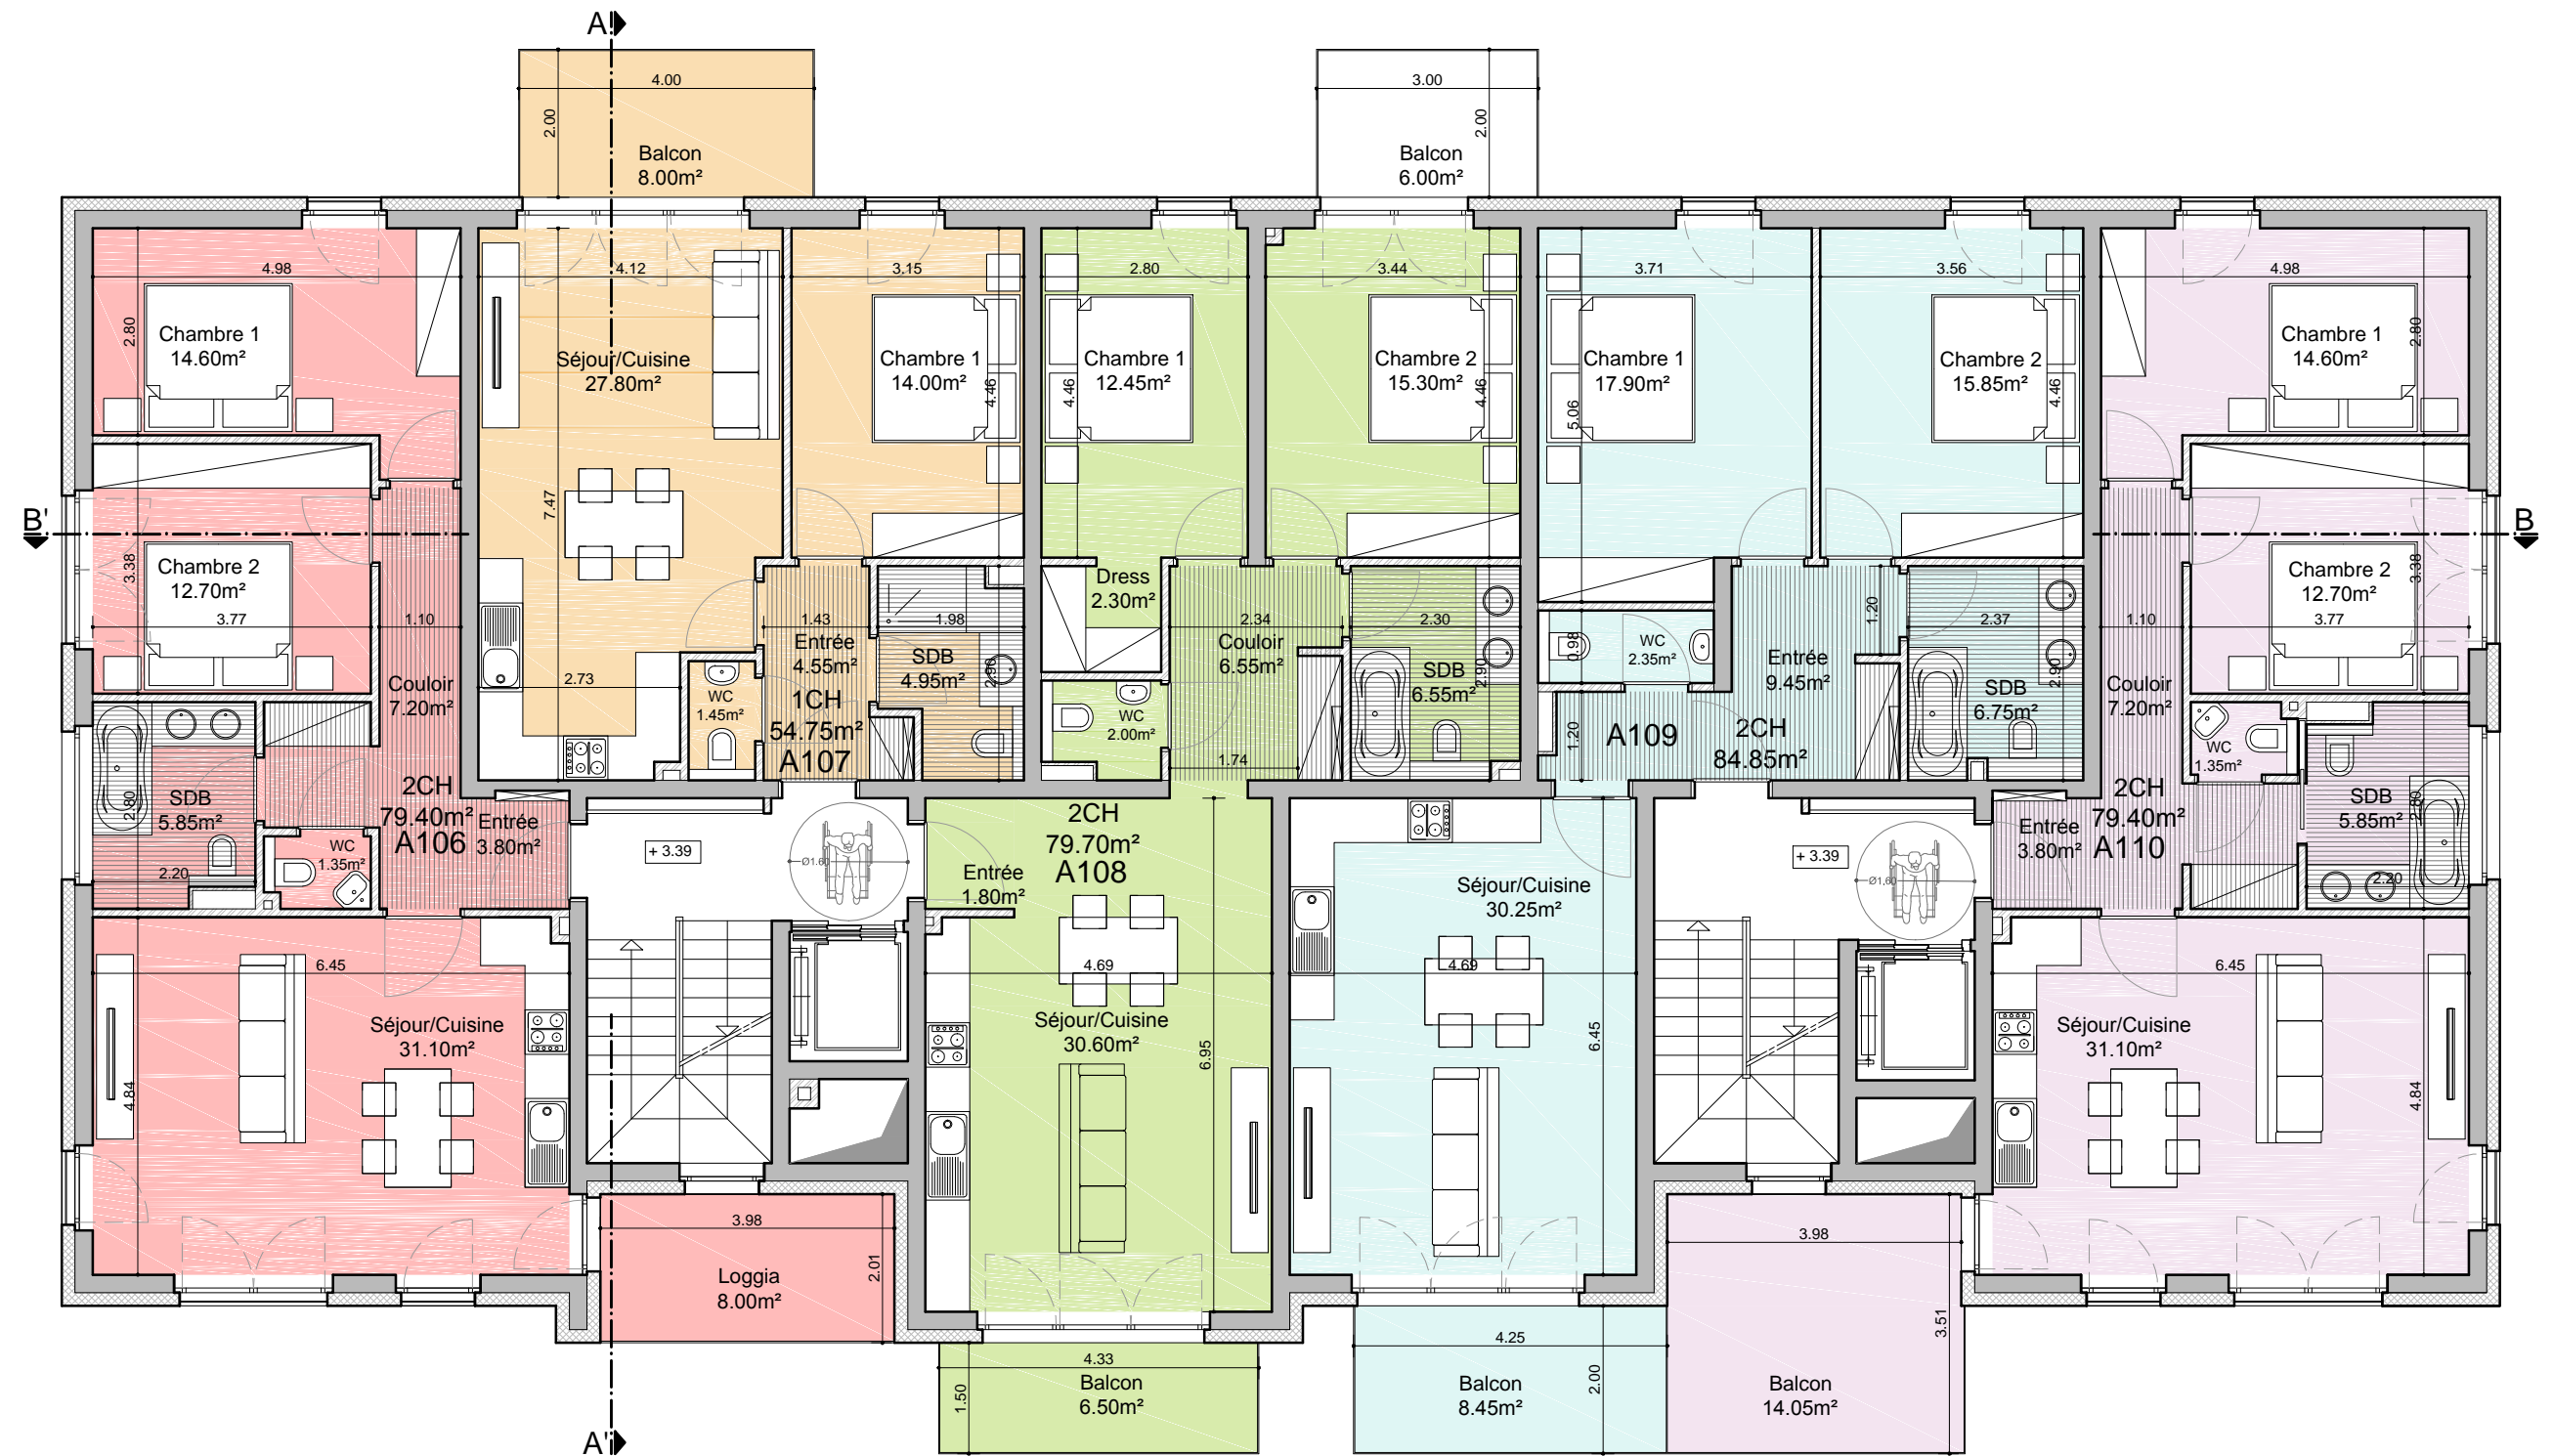

Plafond demontable  
Hauter libre: 2.25m

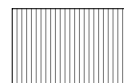

Faux plafond  
Hauter libre: 2.40m



Agence Belair  
49, Bd Gde-Duchesse Charlotte  
L-1331 Luxembourg  
Tél. : +352 26 44 11 11

Maître d'Ouvrage

BATIPRO, SÀRL

15, Rue du Golf, L-1638 Senningerberg

Projet

RÉSIDENCE

RUE GRANDE-DUCHESSE CHARLOTTE, L-9530 WILTZ (N° Cad. 960/4574)

Document

ÉTAGE 1 - RÉSIDENCE A

Signature Architect

Signature Maître d'Ouvrage

Échelle

1/100

Date

02.05.2016

N° Document

201412.04 4



Agence Belair  
49, Bd Gde-Duchesse Charlotte  
L-1331 Luxembourg  
Tél. : +352 26 44 11 11

Signature Architect

Signature Maître d'Ouvrage

Échelle


1/100

Date

02.05.2016

N° Document

201412.04 5

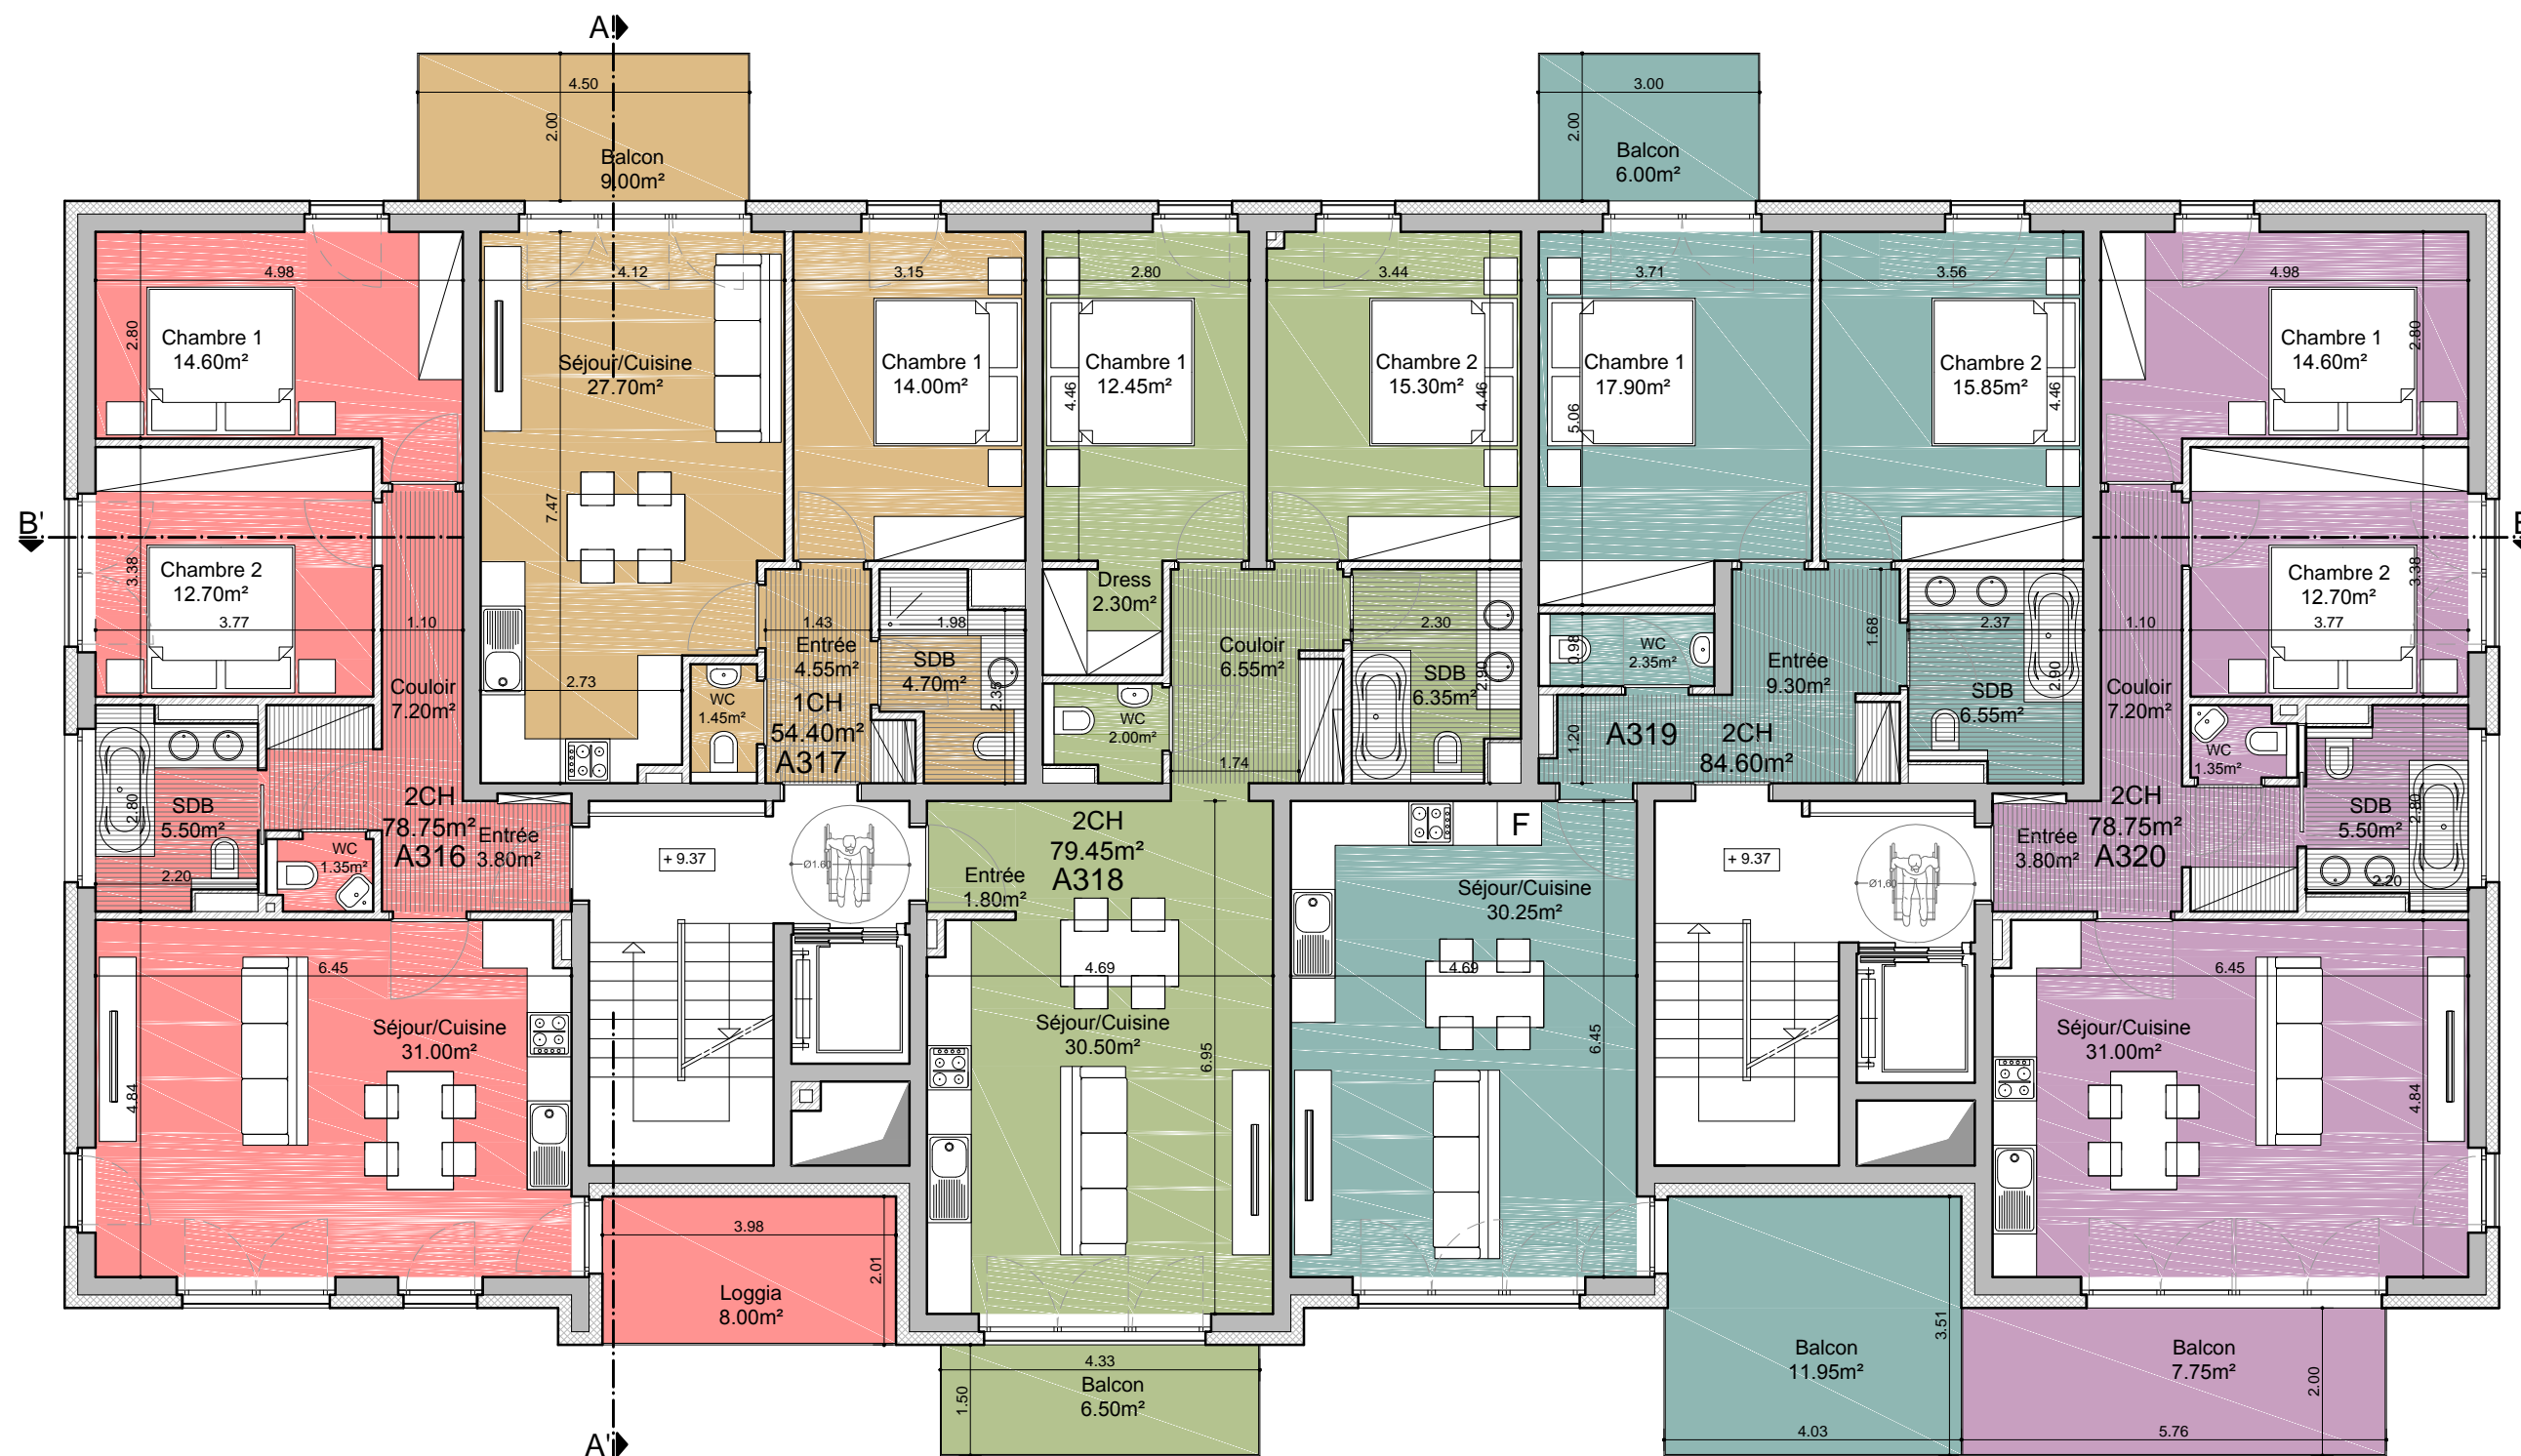

Plafond démontable  
Hauter libre: 2.25m

Faux plafond  
Hauter libre: 2.40m



Agence Belair  
49, Bd Gde-Duchesse Charlotte  
L-1331 Luxembourg  
Tél. : +352 26 44 11 11

Maître d'Ouvrage **BATIPRO, SàRL**  
15, Rue du Golf, L-1638 Senningerberg

Projet **RÉSIDENCE**  
RUE GRANDE-DUCHESSE CHARLOTTE, L-9530 WILTZ (N° Cad. 960/4574)

Document **ÉTAGE 3 - RÉSIDENCE A**

Signature Architect

Signature Maître d'Ouvrage

Échelle



1/100

Date

02.05.2016

N° Document

201412.04 6

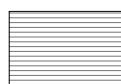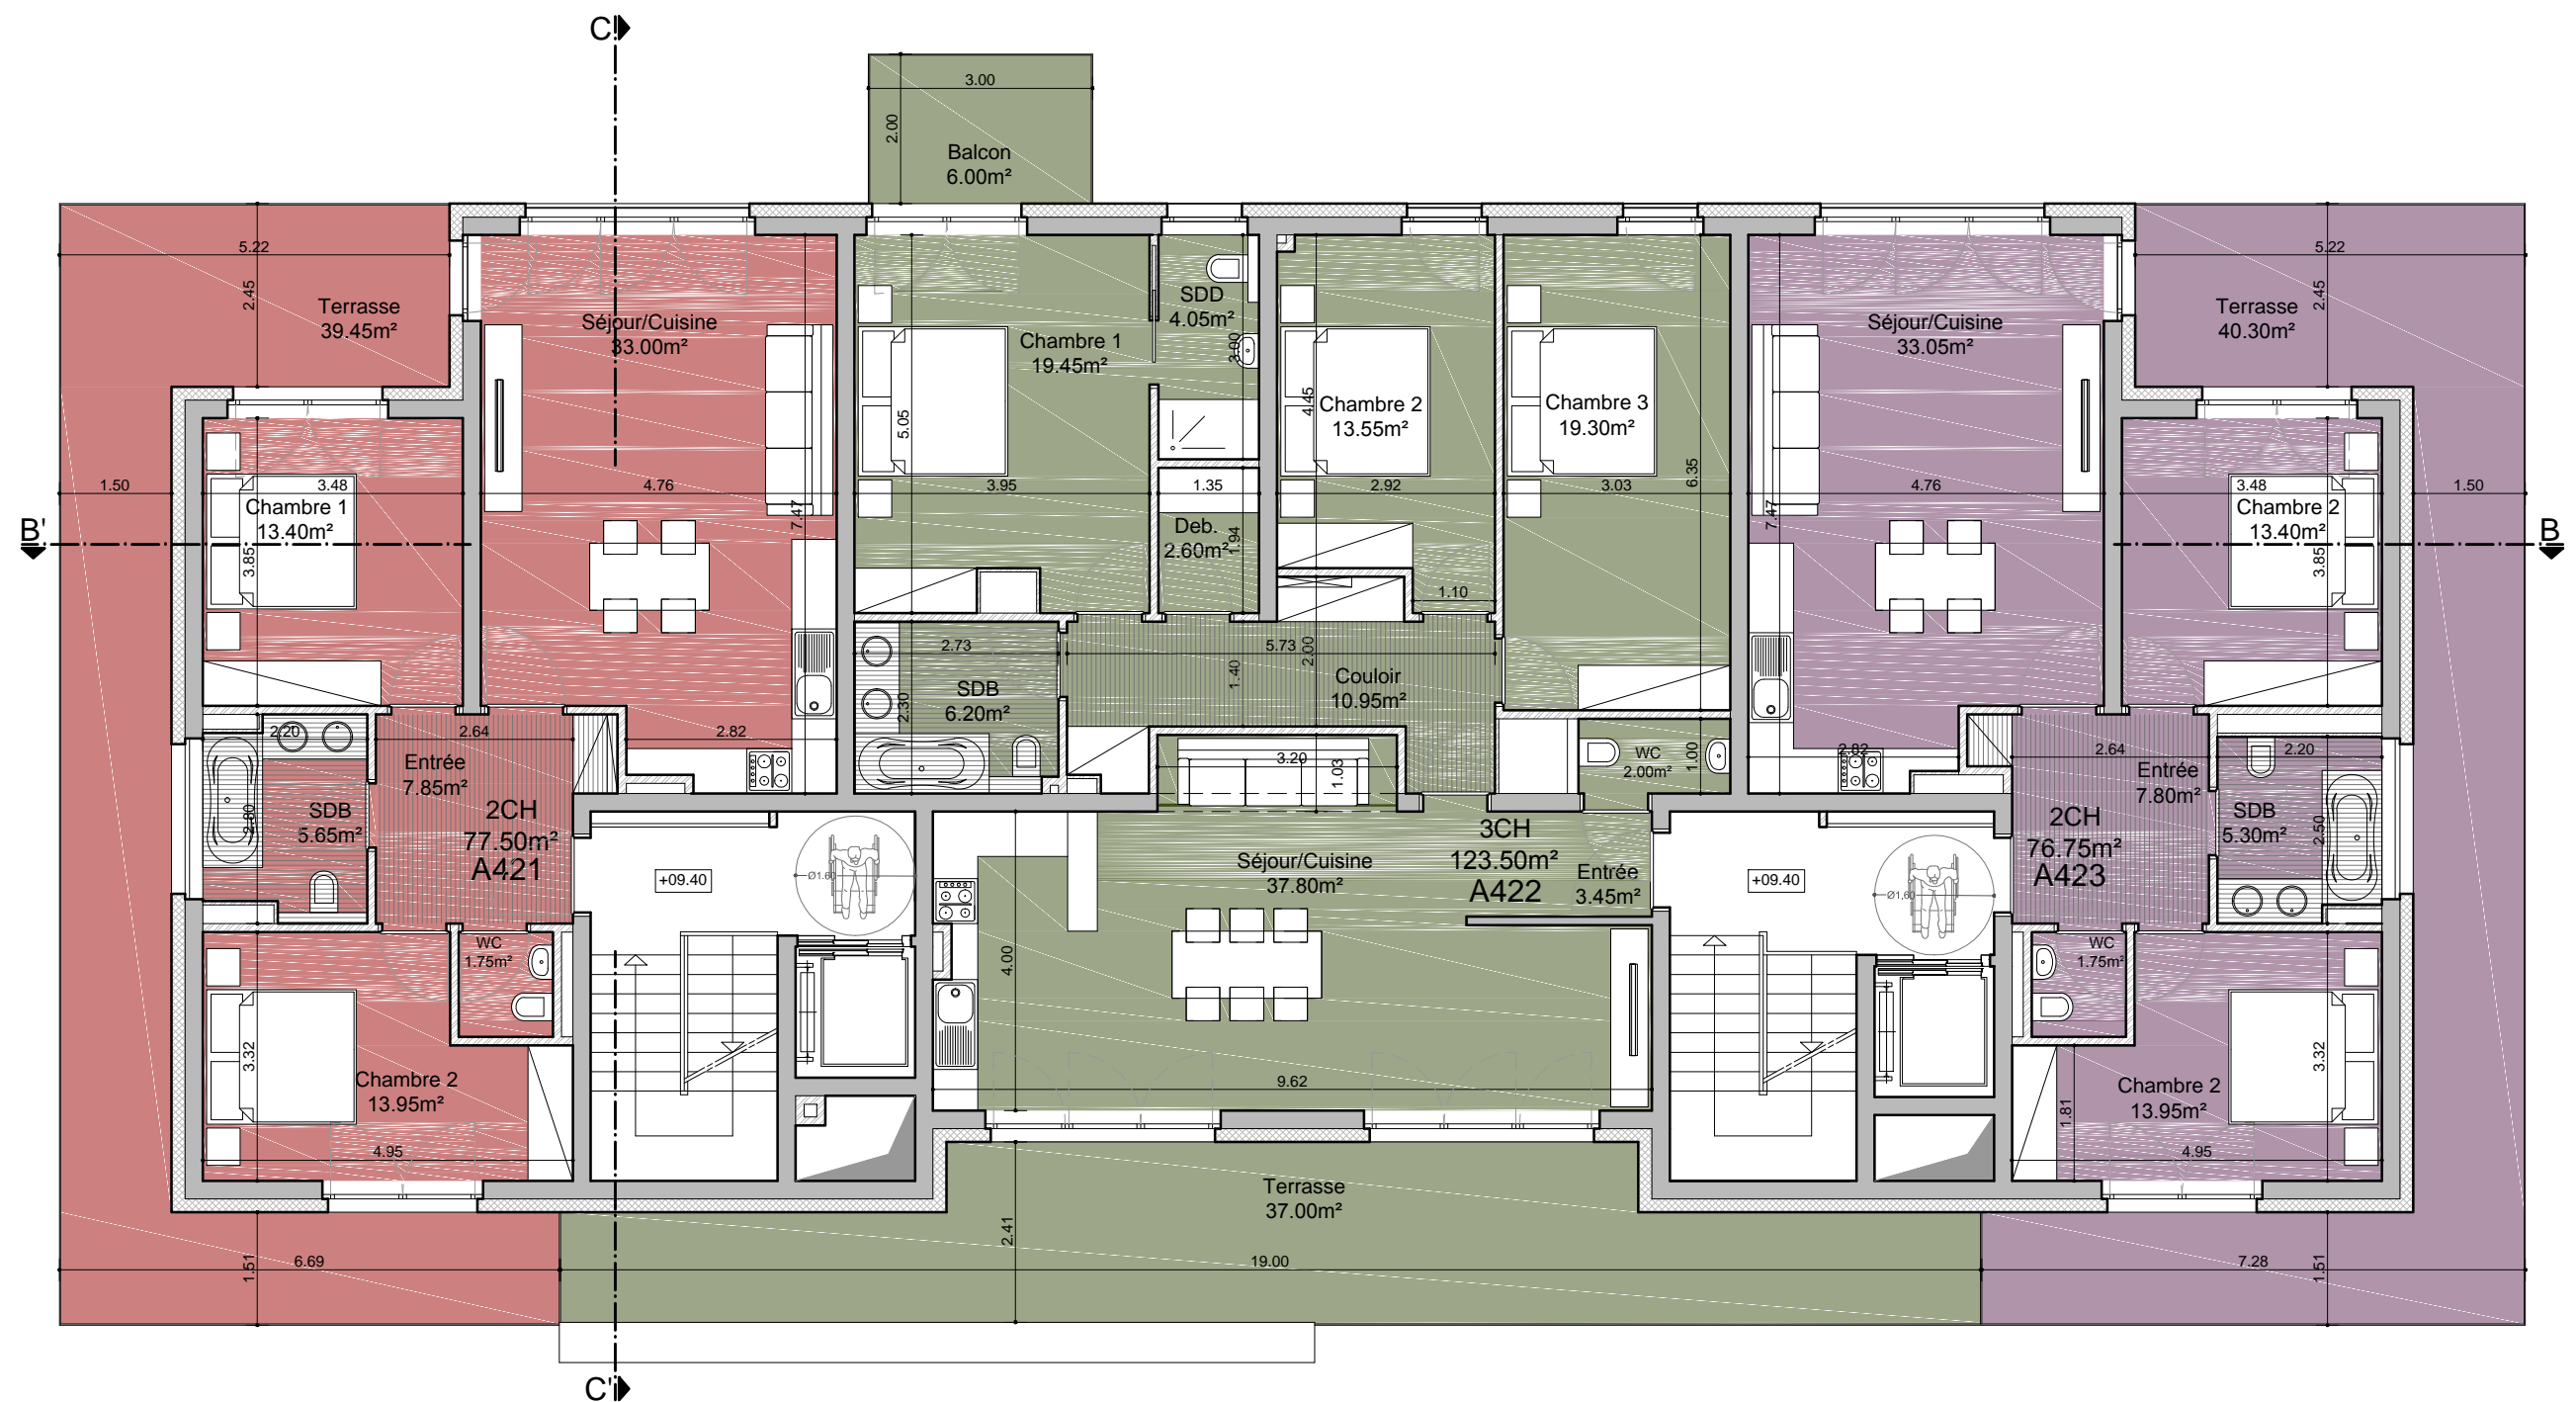

Plafond demontable  
Hauter libre: 2.25m



Faux plafond  
Hauter libre: 2.40m



Agence Belair  
49, Bd Gde-Duchesse Charlotte  
L-1331 Luxembourg  
Tél. : +352 26 44 11 11

Maître d'Ouvrage

BATIPRO, SÀRL

15, Rue du Golf, L-1638 Senningerberg

Projet

RÉSIDENCE

RUE GRANDE-DUCHESSE CHARLOTTE, L-9530 WILTZ (N° Cad. 960/4574)

Document

ÉTAGE 4 - RÉSIDENCE A

Signature Architect

Signature Maître d'Ouvrage

Échelle


1/100

Date

02.05.2016

N° Document

201412.04 7

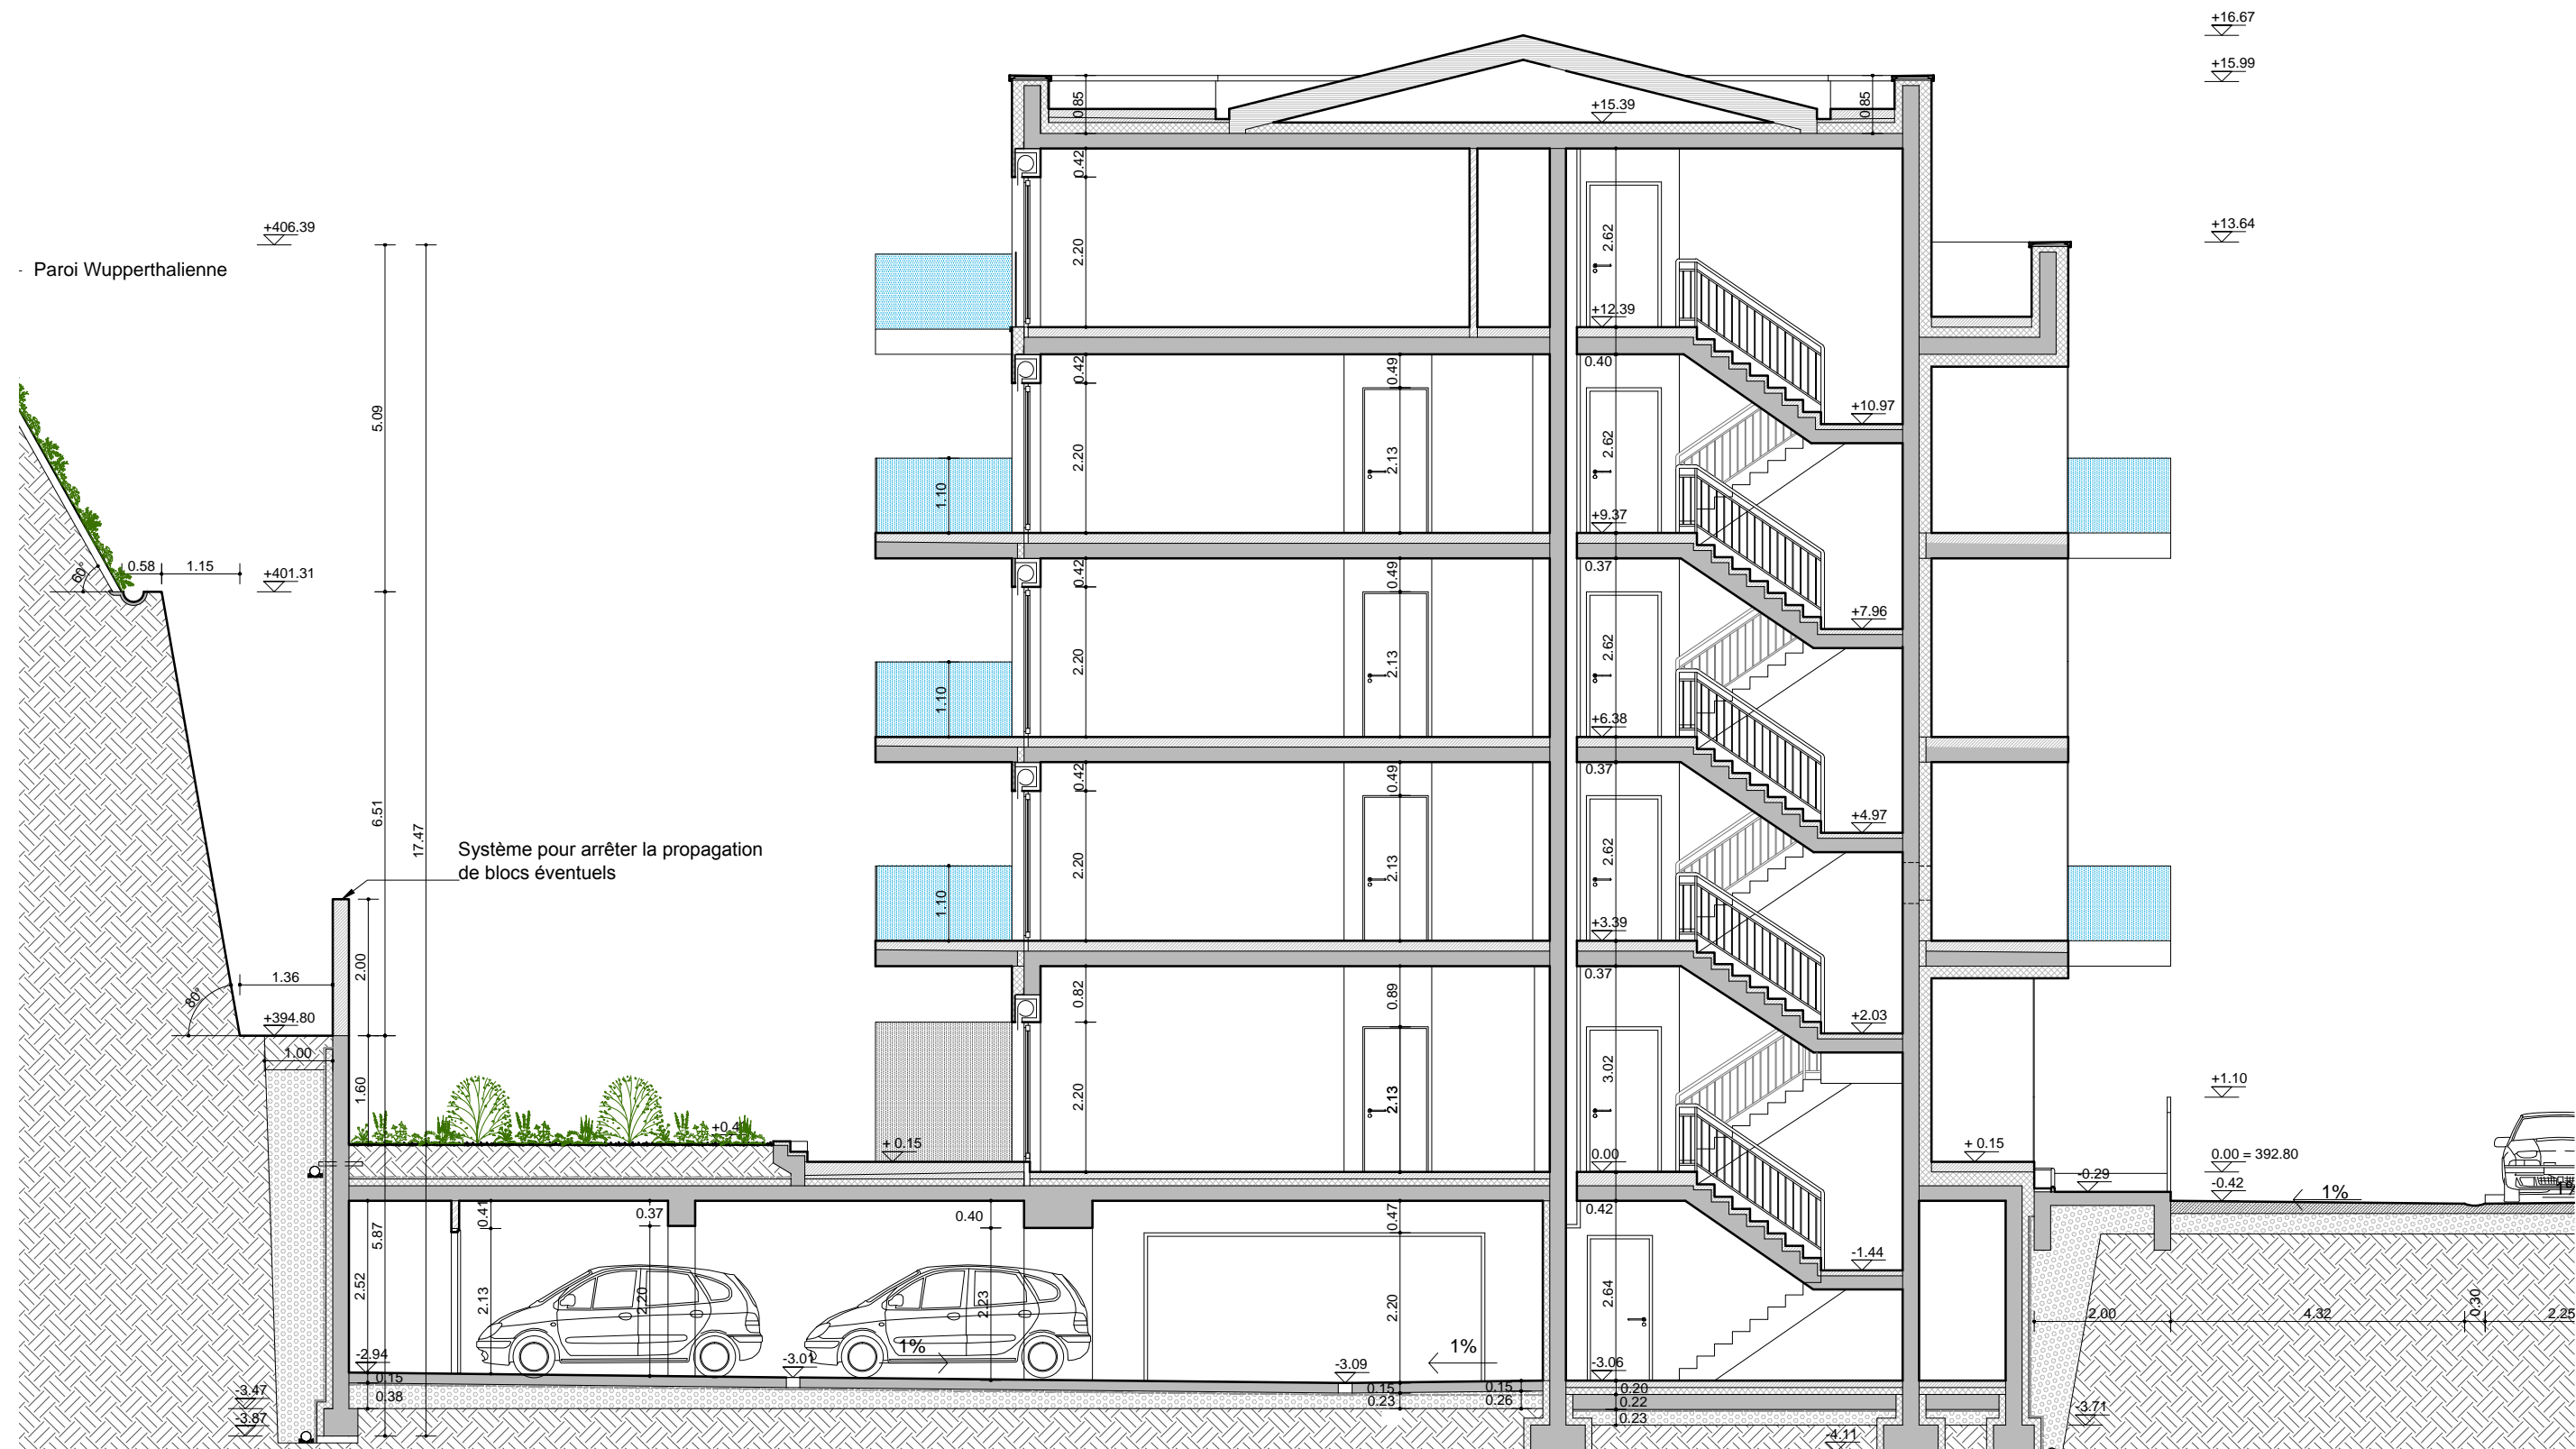

Agence Belair  
49, Bd Gde-Duchesse Charlotte  
L-1331 Luxembourg  
Tél. : +352 26 44 11 11

Maître d'Ouvrage **BATIPRO, SÀRL**  
15, Rue du Golf, L-1638 Senningerberg  
Projet **RÉSIDENCE**  
RUE GRANDE-DUCHESSE CHARLOTTE, L-9530 WILTZ (N° Cad. 960/4574)

Document **COUPE AA' - RÉSIDENCE A**

Signature Architect

Signature Maître d'Ouvrage

Échelle


1/100

Date

02.05.2016

N° Document

201412.04 8

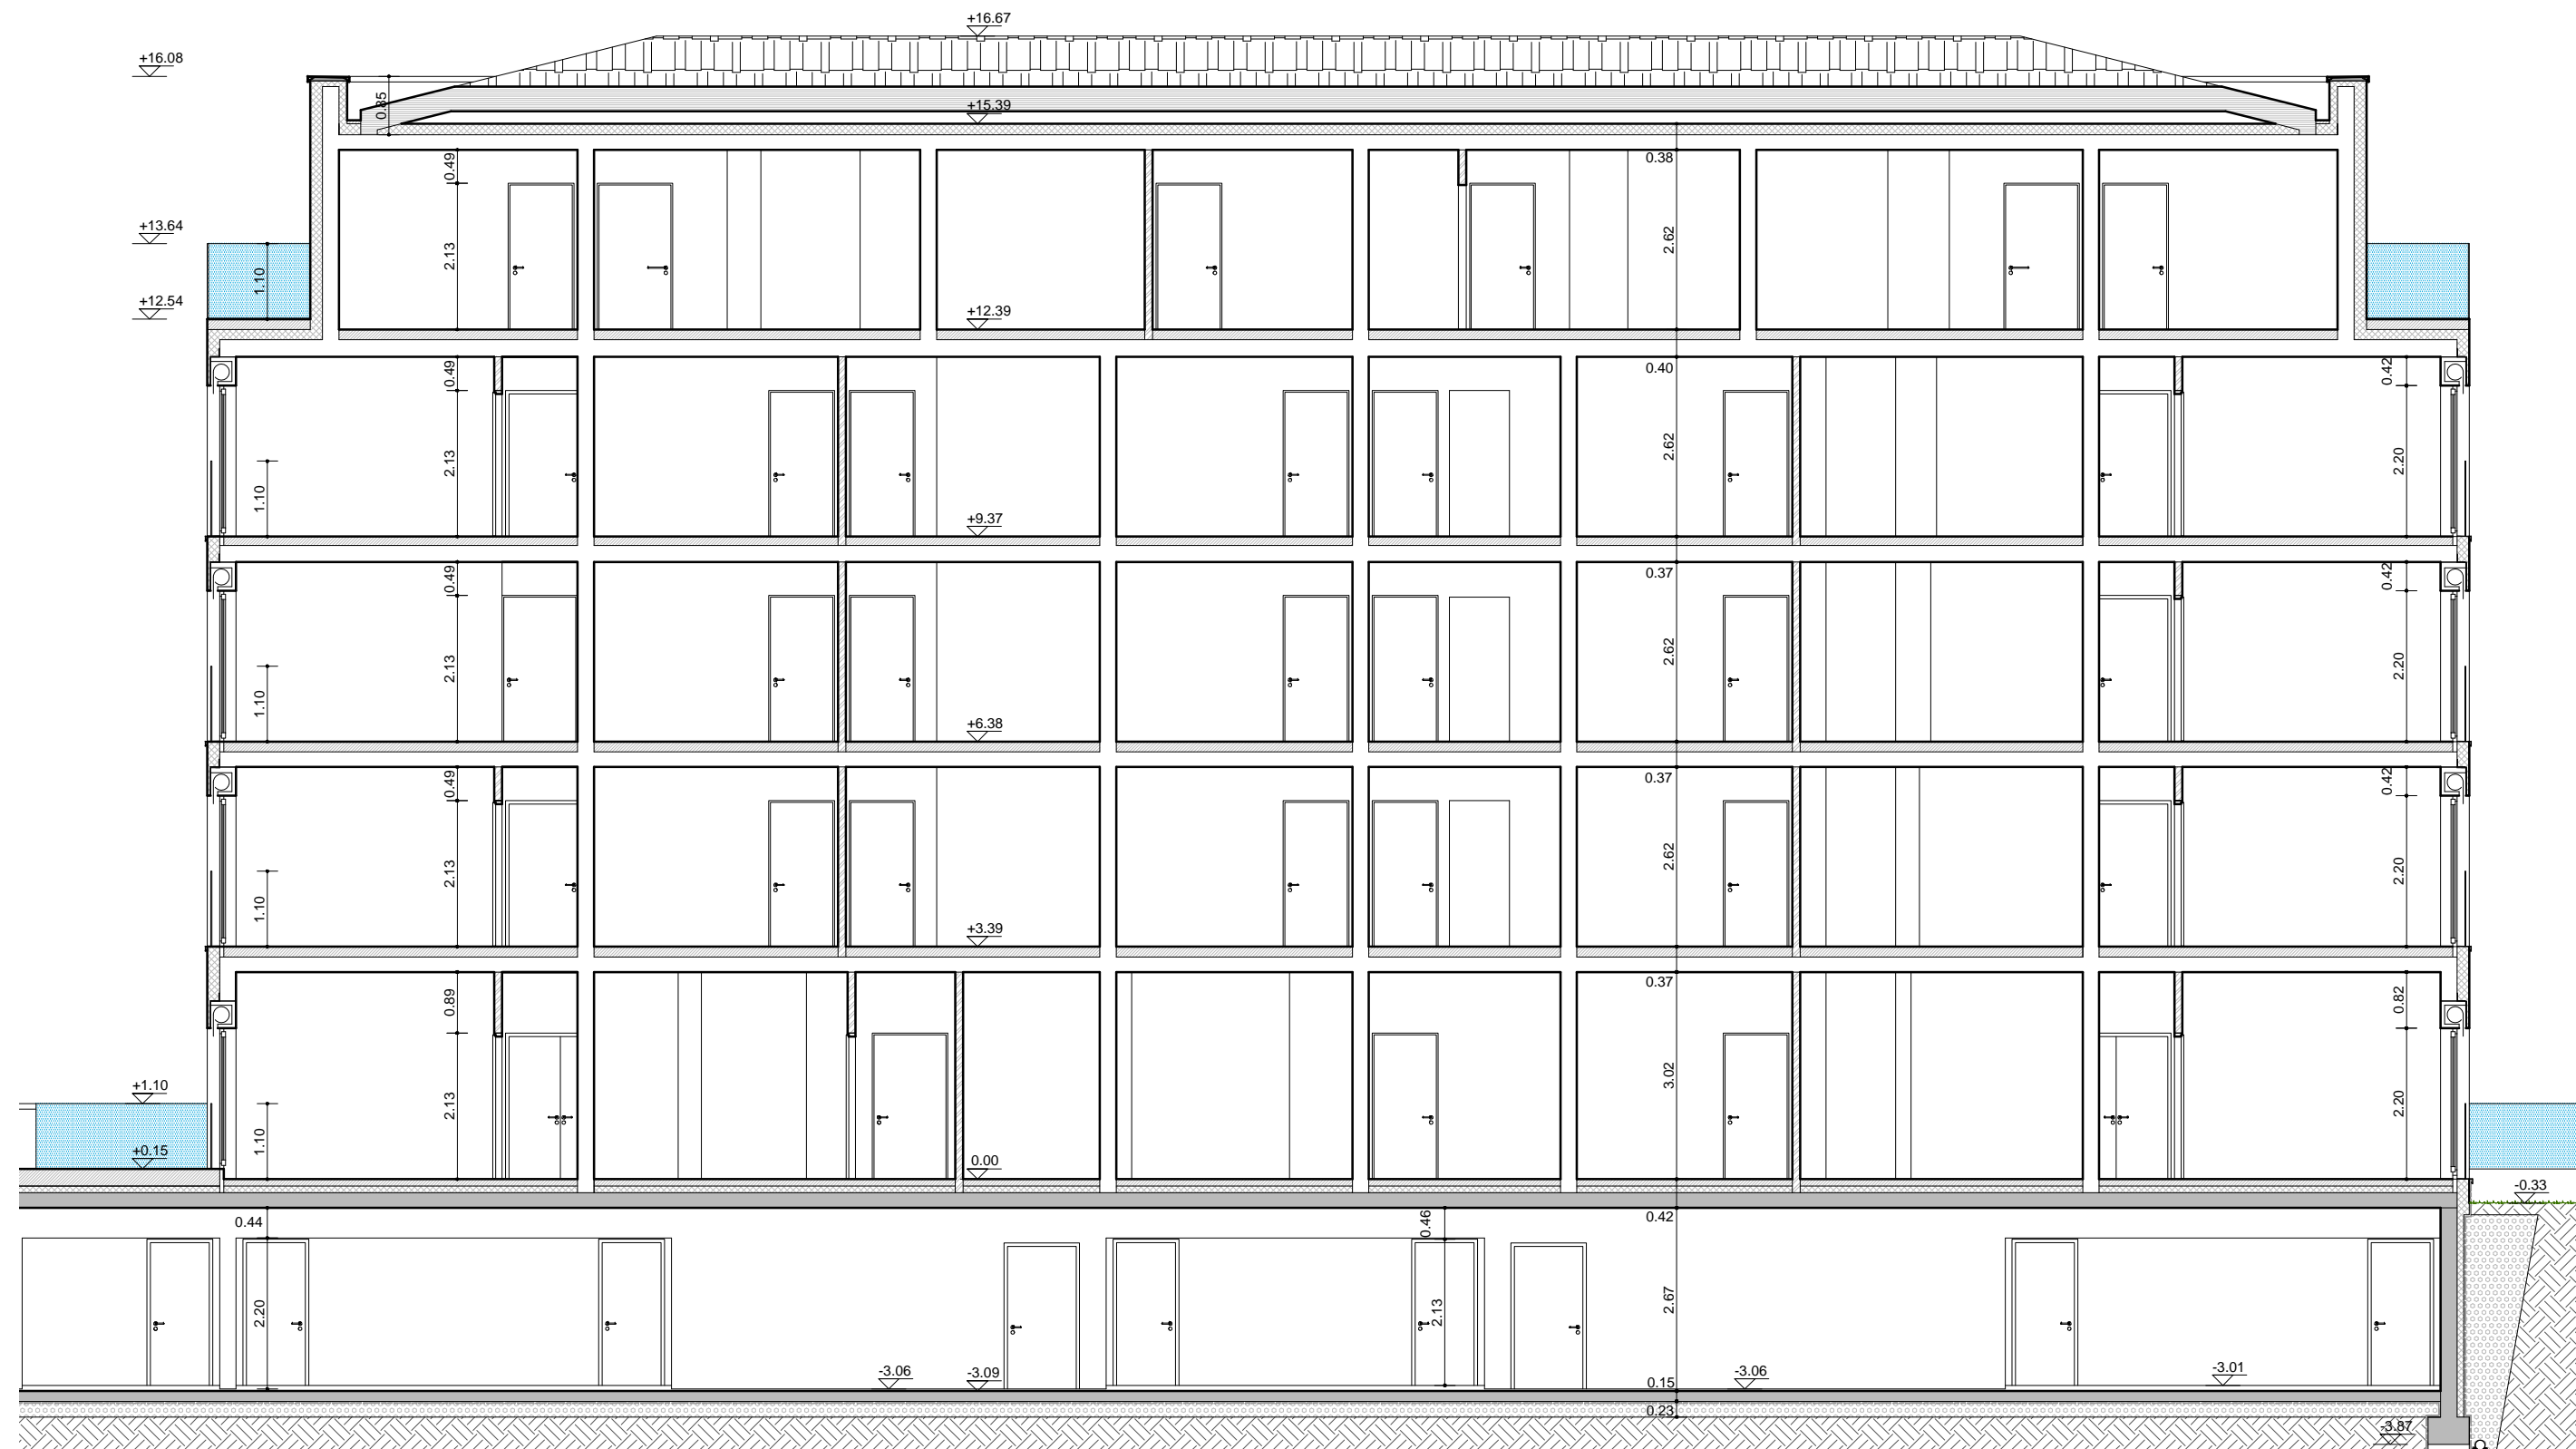

Agence Belair  
49, Bd Gde-Duchesse Charlotte  
L-1331 Luxembourg  
Tél. : +352 26 44 11 11

Maître d'Ouvrage **BATIPRO, SÀRL**  
15, Rue du Golf, L-1638 Senningerberg

Projet **RÉSIDENCE**  
RUE GRANDE-DUCHESSE CHARLOTTE, L-9530 WILTZ (N° Cad. 960/4574)

Document

## COUPE BB' - RÉSIDENCE A

Signature Architect

Signature Maître d'Ouvrage

Échelle

1/100

Date

02.05.2016

N° Document

201412.04 9



Agence Belair  
 49, Bd Gde-Duchesse Charlotte  
 L-1331 Luxembourg  
 Tél. : +352 26 44 11 11

Maître d'Ouvrage	BATIPRO, SÀRL 15, Rue du Golf, L-1638 Senningerberg
Projet	RÉSIDENCE RUE GRANDE-DUCHESSE CHARLOTTE, L-9530 WILTZ (N° Cad. 960/4574)
Document	

## FAÇADE AVANT - RÉSIDENCE A

Signature Architect

Signature Maître d'Ouvrage

Échelle

1/100

Date

02.05.2016

N° Document

201412.04 10



Agence Belair  
49, Bd Gde-Duchesse Charlotte  
L-1331 Luxembourg  
Tél. : +352 26 44 11 11

Maître d'Ouvrage	BATIPRO, SÀRL 15, Rue du Golf, L-1638 Senningerberg
Projet	RÉSIDENCE RUE GRANDE-DUCHESSE CHARLOTTE, L-9530 WILTZ (N° Cad. 960/4574)
Document	FAÇADE ARRIÈRE - RÉSIDENCE A

Signature Architect

Signature Maître d'Ouvrage

Échelle

1/100

Date

02.05.2016

N° Document

201412.04 11



Agence Belair  
49, Bd Gde-Duchesse Charlotte  
L-1331 Luxembourg  
Tél. : +352 26 44 11 11

Maître d'Ouvrage **BATIPRO, SÀRL**  
15, Rue du Golf, L-1638 Senningerberg

Projet **RÉSIDENCE**  
RUE GRANDE-DUCHESSE CHARLOTTE, L-9530 WILTZ (N° Cad. 960/4574)

Document **FAÇADE GAUCHE - RÉSIDENCE A**

Signature Architect

Signature Maître d'Ouvrage

Échelle

1/100

Date

02.05.2016

N° Document

201412.04 12



Agence Belair  
49, Bd Gde-Duchesse Charlotte  
L-1331 Luxembourg  
Tél. : +352 26 44 11 11

Maître d'Ouvrage	BATIPRO, SÀRL 15, Rue du Golf, L-1638 Senningerberg
Projet	RÉSIDENCE RUE GRANDE-DUCHESSE CHARLOTTE, L-9530 WILTZ (N° Cad. 960/4574)
Document	FAÇADE DROITE - RÉSIDENCE A

Signature Architect

Signature Maître d'Ouvrage

Échelle


1/100

Date

02.05.2016

N° Document

201412.04 13

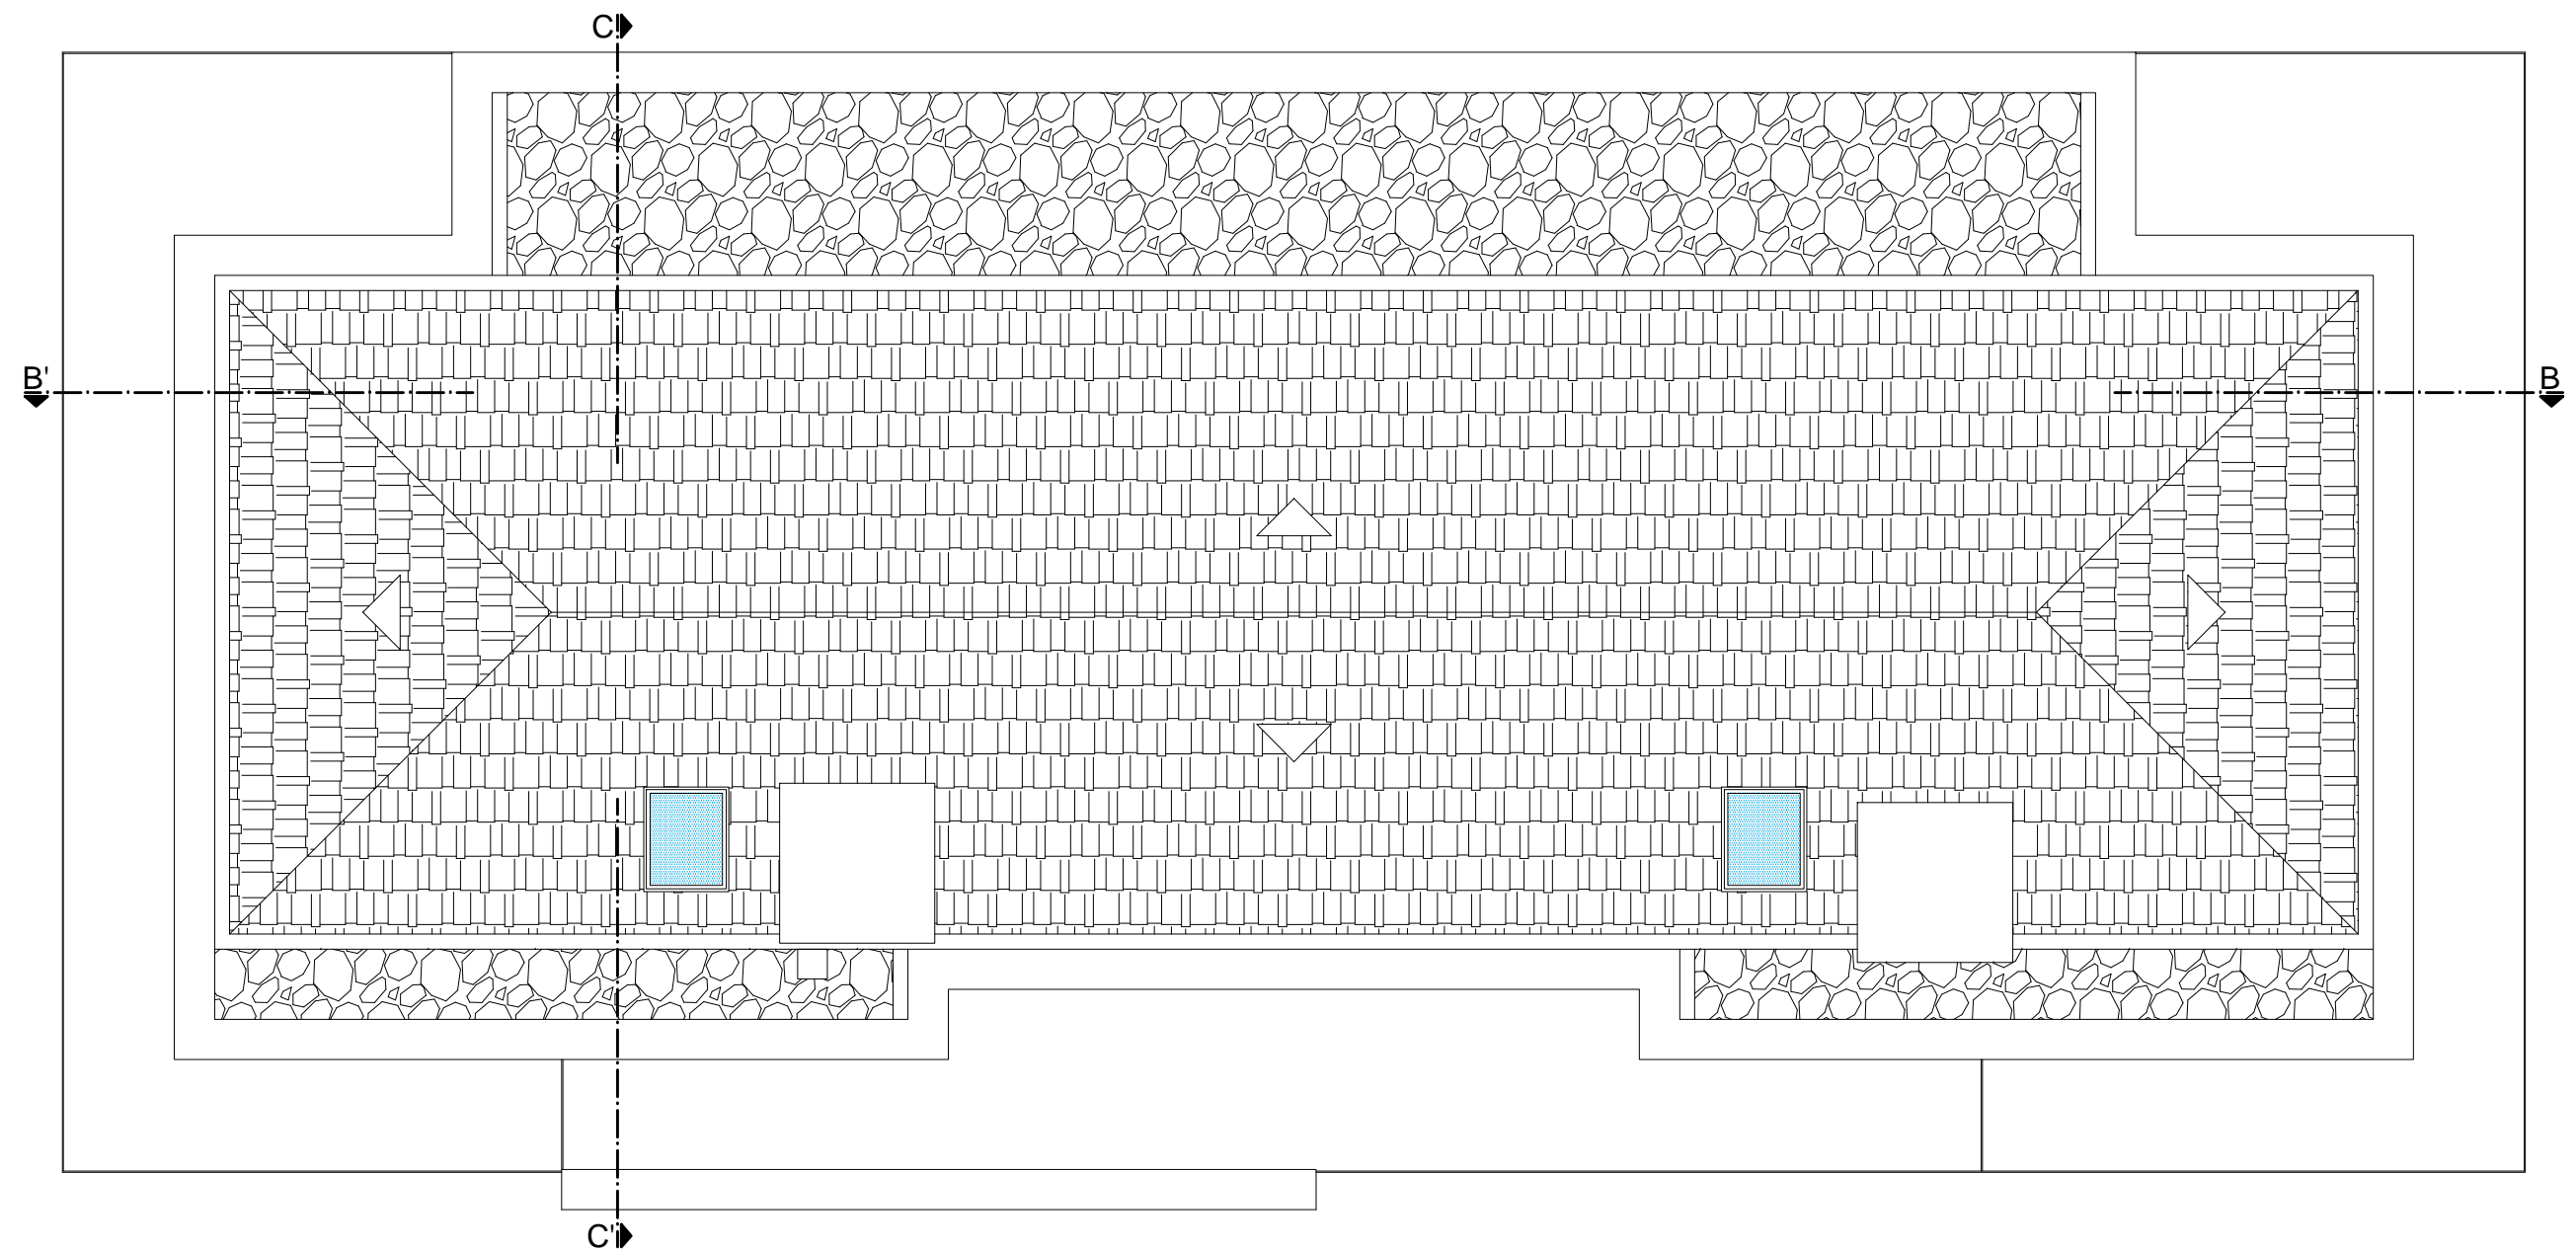

Agence Belair  
49, Bd Gde-Duchesse Charlotte  
L-1331 Luxembourg  
Tél. : +352 26 44 11 11

Maître d'Ouvrage	BATIPRO, SÀRL 15, Rue du Golf, L-1638 Senningerberg
Projet	RÉSIDENCE RUE GRANDE-DUCHESSE CHARLOTTE, L-9530 WILTZ (N° Cad. 960/4574)
Document	TOITURE - RÉSIDENCE A

Signature Architect		Signature Maître d'Ouvrage	
Échelle	1/100	Date	02.05.2016
		N° Document	201412.04 14