




Agence Belair
49, Bd Gde-Duchesse Charlotte
L-1331 Luxembourg
Tél. : +352 26 44 11 11
www.newimmo.lu

Résidence ARAMIS - BLOC C

Schifflange

PLANS Perspective 3D

Résidence « Aramis »

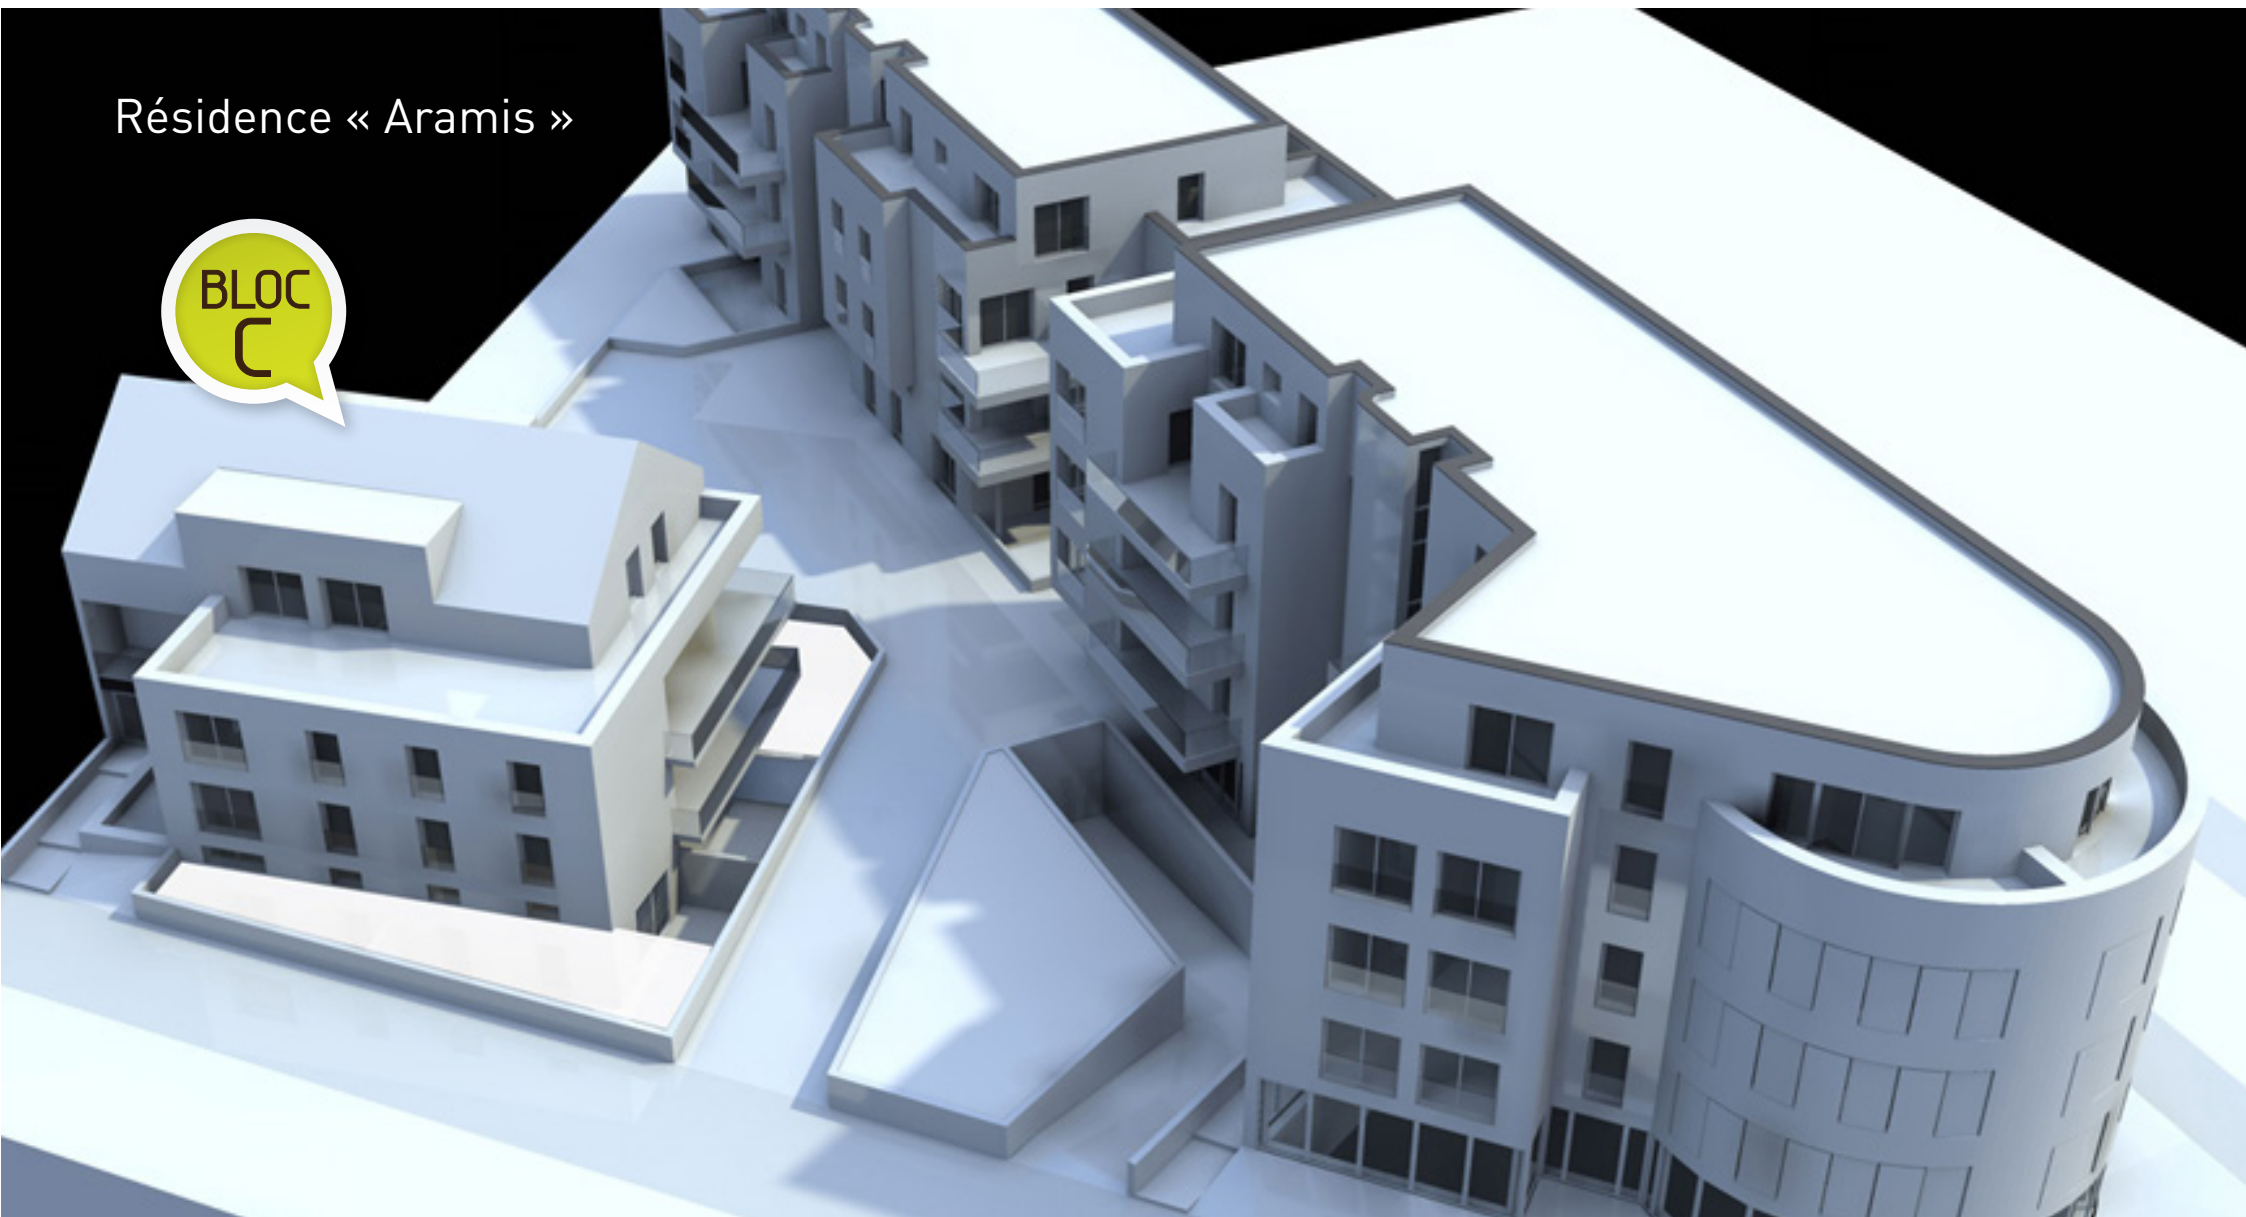



MODIFICATION:	REV.	DATE:	PLAN N°:	ECHELLE:	MAITRE D'OUVRAGE:
			14/2013///PC///003	1/500e	BATICONSLT
			DATE:	INDICE:	PROJET:
			15/07/2014		AN DER MILLEN
			N.B. : CHAQUE NOUVELLE REVISION ANNULE ET REMPLACE TOUS LES PLANS PRECEDENTS. TOUTES LES COTES SONT A VERIFIER PAR L'ENTERPRISE OU BUREAU D'ETUDE AVANT MISE EN OEUVRE ET TOUTE DIFFERENCE DOIT ETRE SIGNALÉE SANS DELAI A L'ARCHITECTE.	RESIDENCE:	TITRE:
				A/P/A	IMPLANTATION




Agence Belair
49, Bd Gde-Duchesse Charlotte
L-1331 Luxembourg
Tél. : +352 26 44 11 11
www.newimmo.lu

Résidence ARAMIS - BLOC C

Schiffflange

Rez-de-jardin

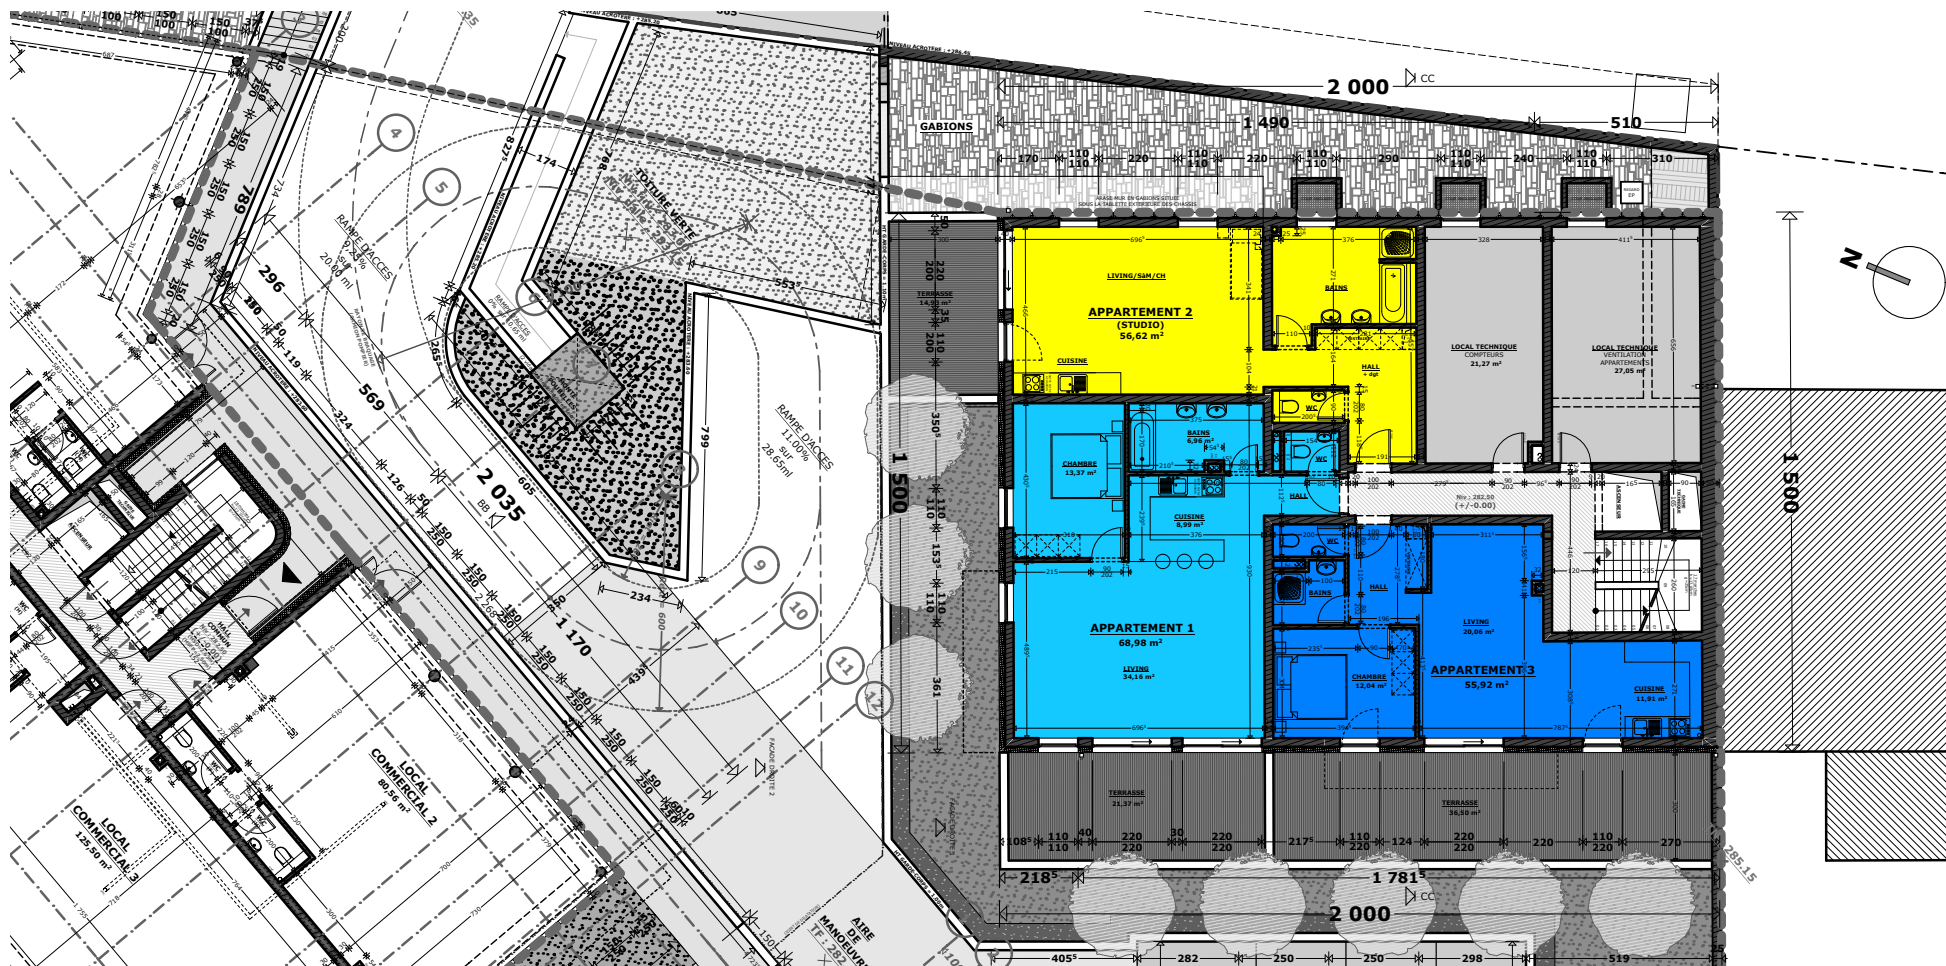

ARCHITEKTEN ATELIER MANSY
47A, rue de Sanem L-4485 Soleuvre

MODIFICATION:	REV.	DATE:	PLAN N°: 14/2013///PC///086	ECHELLE: 1/200e	MAÎTRE D'OUVRAGE: BATICONSLT
			DATE: 15/07/2014	INDICE:	PROJET: AN DER MILLEN
			N.B. : CHAQUE NOUVELLE REVISION ANNULE ET REMPLACE TOUS LES PLANS PRECEDENTS. TOUTES LES COTES SONT A VERIFIER PAR L'ENTREPRISE OU BUREAU D'ETUDE AVANT MISE EN ŒUVRE ET TOUTE DIFFERENCE DOIT ETRE SIGNALÉE SANS DELAI A L'ARCHITECTE.	RESIDENCE: ARAMIS	TITRE: REZ-DE-JARDIN




Agence Belair
49, Bd Gde-Duchesse Charlotte
L-1331 Luxembourg
Tél. : +352 26 44 11 11
www.newimmo.lu

Résidence ARAMIS - BLOC C

Schiffflange

Rez-de-jardin / APPARTEMENT 01

APPARTEMENT	01
SURFACE	68.98 m ²
BALCON/TERRASSE	0
CHAMBRE(S)	1

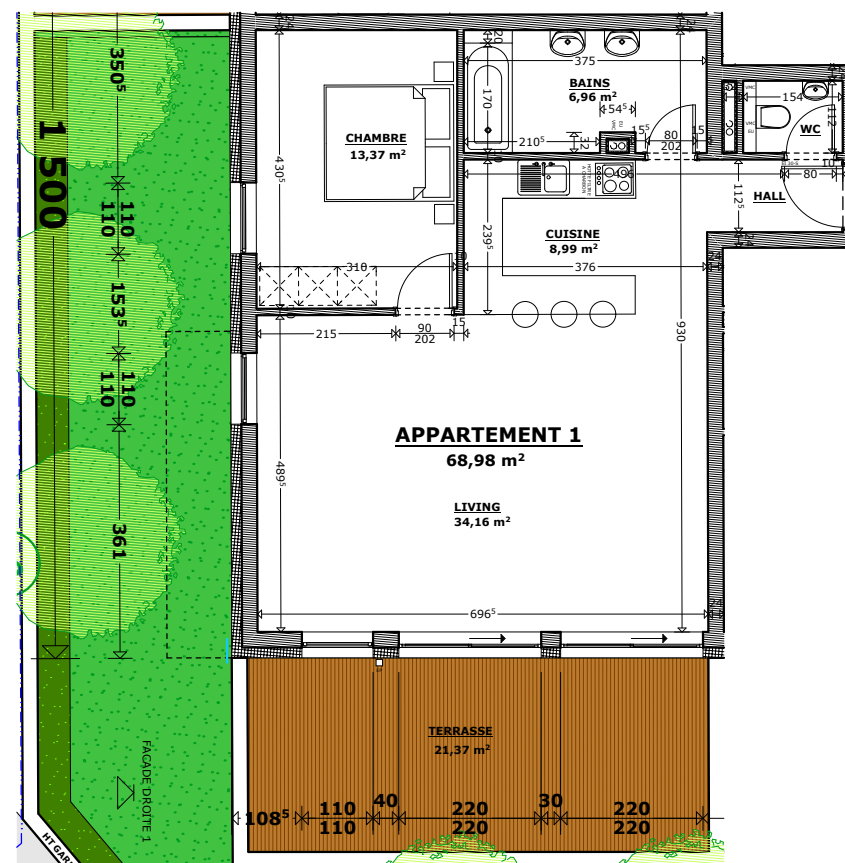

ARCHITEKTEN ATELIER MANSY
47A, rue de Sanem L-4485 Soleuvre

MODIFICATION:	REV.	DATE:	PLAN N°:	ECHELLE:	MAÎTRE D'OUVRAGE:
			14/2013///PC///087	1/100e	BATICONULT
			DATE:	INDICE:	PROJET:
			15/07/2014		AN DER MILLEN
			N.B. : CHAQUE NOUVELLE REVISION ANNULE ET REMPLACE TOUS LES PLANS PRECEDENTS. TOUTES LES COTES SONT A VERIFIER PAR L'ENTREPRISE OU BUREAU D'ETUDE AVANT MISE EN OEUVRE ET TOUTE DIFFERENCE DOIT ETRE SIGNALÉE SANS DELAI A L'ARCHITECTE.	RESIDENCE:	TITRE:
				ARAMIS	REZ-DE-JARDIN




Agence Belair
49, Bd Gde-Duchesse Charlotte
L-1331 Luxembourg
Tél. : +352 26 44 11 11
www.newimmo.lu

Résidence ARAMIS - BLOC C

Schiffflange

Rez-de-jardin / STUDIO 02

STUDIO	02
SURFACE	56.68 m ²
BALCON/TERRASSE	14.93 m ²
CHAMBRE(S)	0

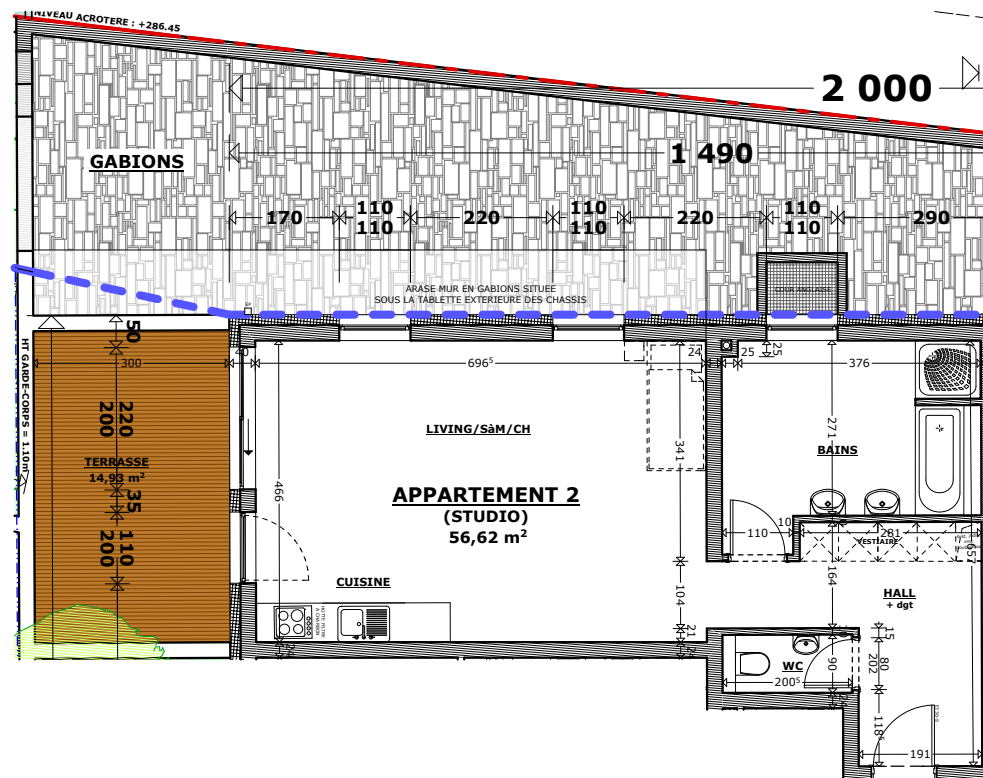

ARCHITEKTEN ATELIER MANSY
47A, rue de Sanem L-4485 Soleuvre

MODIFICATION:	REV.	DATE:	PLAN N°:	ECHELLE:	MAÎTRE D'OUVRAGE:
			14/2013///PC///088	1/100e	BATICONSLT
			DATE:	INDICE:	PROJET:
			15/07/2014		AN DER MILLEN
			N.B. : CHAQUE NOUVELLE REVISION ANNULE ET REMPLACE TOUS LES PLANS PRECEDENTS. TOUTES LES COTES SONT A VERIFIER PAR L'ENTREPRISE OU BUREAU D'ETUDE AVANT MISE EN ŒUVRE ET TOUTE DIFFERENCE DOIT ETRE SIGNALÉE SANS DELAI A L'ARCHITECTE.	RESIDENCE:	TITRE:
				ARAMIS	REZ-DE-JARDIN




Agence Belair
49, Bd Gde-Duchesse Charlotte
L-1331 Luxembourg
Tél. : +352 26 44 11 11
www.newimmo.lu

Résidence ARAMIS - BLOC C

Schiffflange

Rez-de-jardin / APPARTEMENT 03

APPARTEMENT	03
SURFACE	55.92 m ²
BALCON/TERRASSE	36.50 m ²
CHAMBRE(S)	1

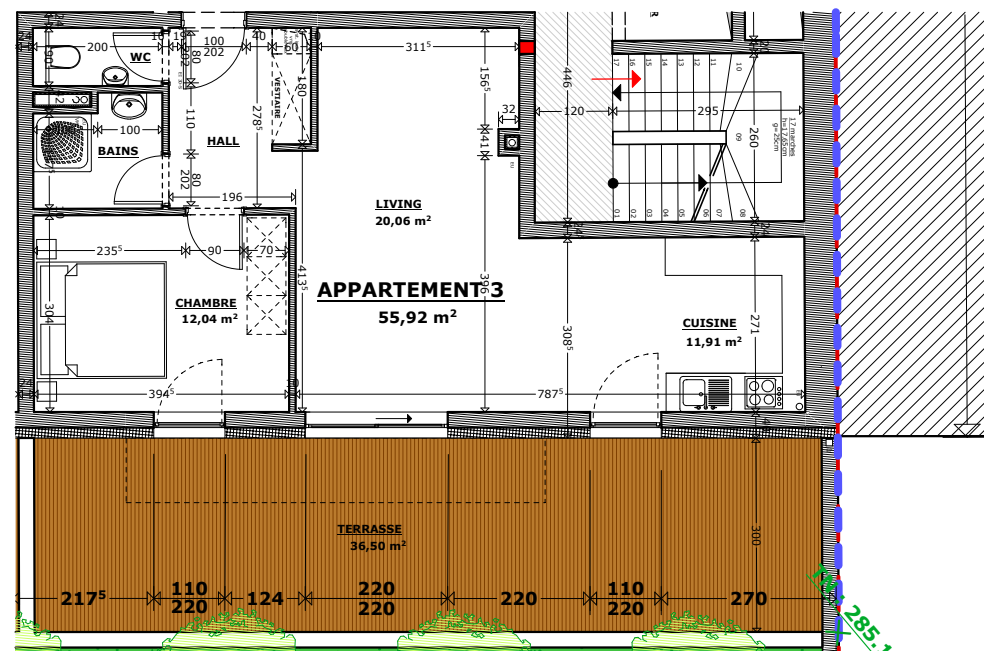

ARCHITEKTEN ATELIER MANSY
47A, rue de Sanem L-4485 Soleuvre

MODIFICATION:	REV.	DATE:	PLAN N°:	ECHELLE:	MAÎTRE D'OUVRAGE:
			14/2013///PC///089	1/100e	BATICONULT
			DATE:	INDICE:	PROJET:
			15/07/2014		AN DER MILLEN
			N.B. : CHAQUE NOUVELLE REVISION ANNULE ET REMPLACE TOUS LES PLANS PRECEDENTS. TOUTES LES COTES SONT A VERIFIER PAR L'ENTREPRISE OU BUREAU D'ETUDE AVANT MISE EN ŒUVRE ET TOUTE DIFFERENCE DOIT ETRE SIGNALÉE SANS DELAI A L'ARCHITECTE.	RESIDENCE:	TITRE:
				ARAMIS	REZ-DE-JARDIN



Agence Belair
49, Bd Gde-Duchesse Charlotte
L-1331 Luxembourg
Tél. : +352 26 44 11 11
www.newimmo.lu

Résidence ARAMIS - BLOC C

Schiffflange

Rez-de-chaussée



ARCHITEKTEN ATELIER MANSY
47A, rue de Sanem L-4485 Soleuvre

MODIFICATION:	REV.	DATE:	PLAN N°: 14/2013///PC///090	ECHELLE: 1/200e	MAÎTRE D'OUVRAGE: BATICONSLT
			DATE: 15/07/2014	INDICE:	PROJET: AN DER MILLEN
			N.B. : CHAQUE NOUVELLE REVISION ANNULE ET REMPLACE TOUS LES PLANS PRECEDENTS. TOUTES LES COTES SONT A VERIFIER PAR L'ENTREPRISE OU BUREAU D'ETUDE AVANT MISE EN OEUVRE ET TOUTE DIFFERENCE DOIT ETRE SIGNALÉE SANS DELAI A L'ARCHITECTE.	RESIDENCE: ARAMIS	TITRE: ETAGE 1




Agence Belair
49, Bd Gde-Duchesse Charlotte
L-1331 Luxembourg
Tél. : +352 26 44 11 11
www.newimmo.lu

Résidence ARAMIS - BLOC C

Schiffflange

Rez-de-chaussée / APPARTEMENT 04

APPARTEMENT	04
SURFACE	85.91 m ²
BALCON/TERRASSE	14.71 m ²
CHAMBRE(S)	2

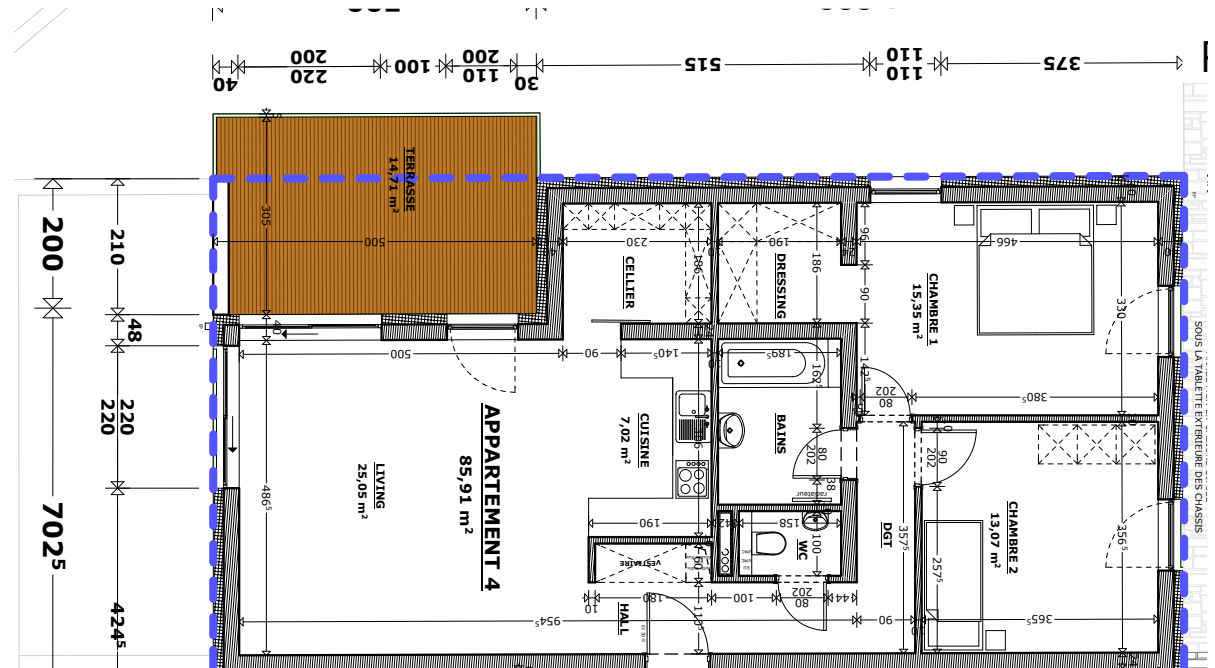

ARCHITEKTEN ATELIER MANSY
47A, rue de Sanem L-4485 Soleuvre

MODIFICATION:	REV.	DATE:	PLAN N°:	ECHELLE:	MAÎTRE D'OUVRAGE:
			14/2013///PC///091	1/100e	BATICONSLT
			DATE:	INDICE:	PROJET:
			15/07/2014		AN DER MILLEN
			N.B. : CHAQUE NOUVELLE REVISION ANNULE ET REMPLACE TOUTS LES PLANS PRECEDENTS. TOUTES LES COTES SONT A VERIFIER PAR L'ENTREPRISE OU BUREAU D'ETUDE AVANT MISE EN ŒUVRE ET TOUTE DIFFERENCE DOIT ETRE SIGNALÉE SANS DELAI A L'ARCHITECTE.	RESIDENCE:	TITRE:
				ARAMIS	REZ-DE-CHAUSSEE




Agence Belair
49, Bd Gde-Duchesse Charlotte
L-1331 Luxembourg
Tél. : +352 26 44 11 11
www.newimmo.lu

Résidence ARAMIS - BLOC C

Schiffflange

Rez-de-chaussée / APPARTEMENT 05

APPARTEMENT	05
SURFACE	45.87 m ²
BALCON/TERRASSE	14.02 m ²
CHAMBRE(S)	1

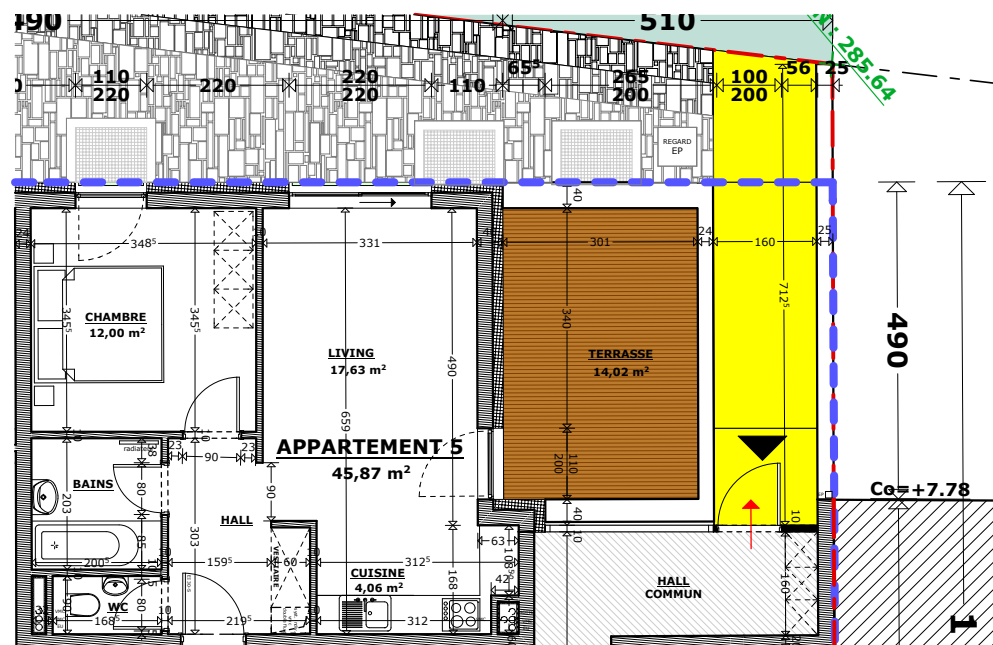

ARCHITEKTEN ATELIER MANSY
47A, rue de Sanem L-4485 Soleuvre

MODIFICATION:	REV.	DATE:	PLAN N°:	ECHELLE:	MAÎTRE D'OUVRAGE:
			14/2013///PC///092	1/100e	BATICONULT
			DATE:	INDICE:	PROJET:
			15/07/2014		AN DER MILLEN
			N.B. : CHAQUE NOUVELLE REVISION ANNULE ET REMPLACE TOUS LES PLANS PRECEDENTS. TOUTES LES COTES SONT A VERIFIER PAR L'ENTREPRISE OU BUREAU D'ETUDE AVANT MISE EN ŒUVRE ET TOUTE DIFFERENCE DOIT ETRE SIGNALÉE SANS DELAI A L'ARCHITECTE.	RESIDENCE:	TITRE:
				ARAMIS	REZ-DE-CHAUSSEE




Agence Belair
49, Bd Gde-Duchesse Charlotte
L-1331 Luxembourg
Tél. : +352 26 44 11 11
www.newimmo.lu

Résidence ARAMIS - BLOC C

Schiffflange

Rez-de-chaussée / APPARTEMENT 06

APPARTEMENT	06
SURFACE	49.51 m²
BALCON/TERRASSE	10.41 m²
CHAMBRE(S)	1

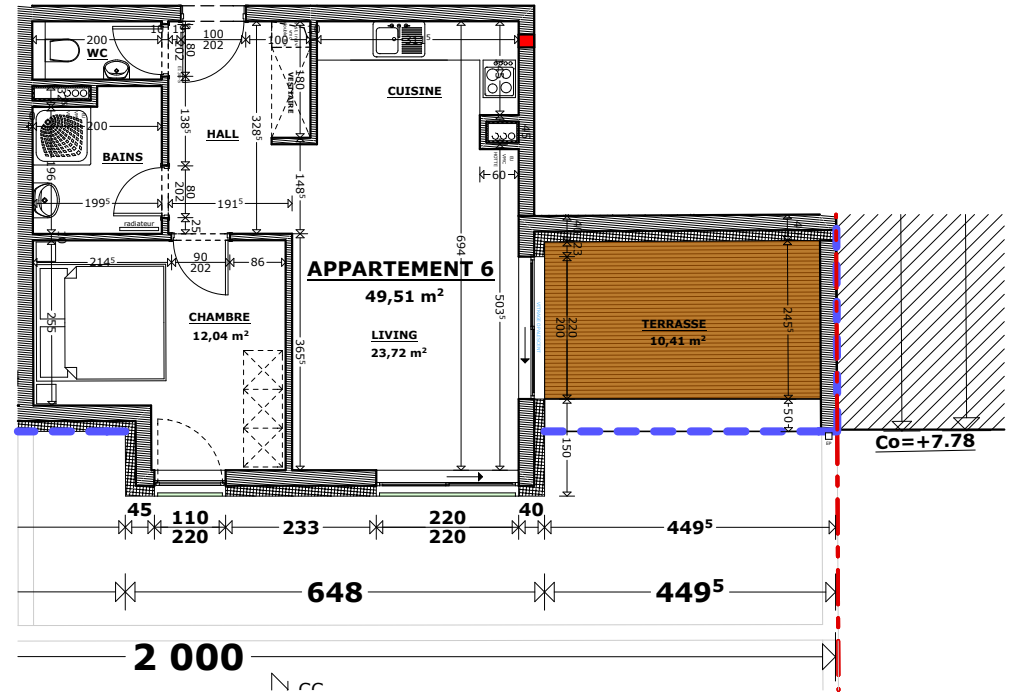

ARCHITEKTEN ATELIER MANSY
47A, rue de Sanem L-4485 Soleuvre

MODIFICATION:	REV.	DATE:	PLAN N°:	ECHELLE:	MAÎTRE D'OUVRAGE:
			14/2013///PC///093	1/100e	BATICONSLT
			DATE:	INDICE:	PROJET:
			15/07/2014		AN DER MILLEN
			N.B. : CHAQUE NOUVELLE REVISION ANNULE ET REMPLACE TOUS LES PLANS PRECEDENTS. TOUTES LES COTES SONT A VERIFIER PAR L'ENTREPRISE OU BUREAU D'ETUDE AVANT MISE EN ŒUVRE ET TOUTE DIFFERENCE DOIT ETRE SIGNALÉE SANS DELAI A L'ARCHITECTE.	RESIDENCE:	TITRE:
				ARAMIS	REZ-DE-CHAUSSEE



Agence Belair
49, Bd Gde-Duchesse Charlotte
L-1331 Luxembourg
Tél. : +352 26 44 11 11
www.newimmo.lu

Résidence ARAMIS - BLOC C

Schiffflange

Étage 1



ARCHITEKTEN ATELIER MANSY
47A, rue de Sanem L-4485 Soleuvre

MODIFICATION:	REV.	DATE:	PLAN N°:	ECHELLE:	MAÎTRE D'OUVRAGE:
			14/2013///PC///094	1/200e	BATICONSLT
		DATE:	15/07/2014	INDICE:	PROJET:
					AN DER MILLEN
			N.B. : CHAQUE NOUVELLE REVISION ANNULE ET REMPLACE TOUS LES PLANS PRECEDENTS. TOUTES LES COTES SONT A VERIFIER PAR L'ENTREPRISE OU BUREAU D'ETUDE AVANT MISE EN OEUVRE ET TOUTE DIFFERENCE DOIT ETRE SIGNALÉE SANS DELAI A L'ARCHITECTE.	RESIDENCE:	TITRE:
				ARAMIS	ETAGE 2




Agence Belair
49, Bd Gde-Duchesse Charlotte
L-1331 Luxembourg
Tél. : +352 26 44 11 11
www.newimmo.lu

Résidence ARAMIS - BLOC C

Schiffflange

Étage 1 / APPARTEMENT 07

APPARTEMENT	07
SURFACE	85.91 m ²
BALCON/TERRASSE	15.10 m ²
CHAMBRE(S)	2

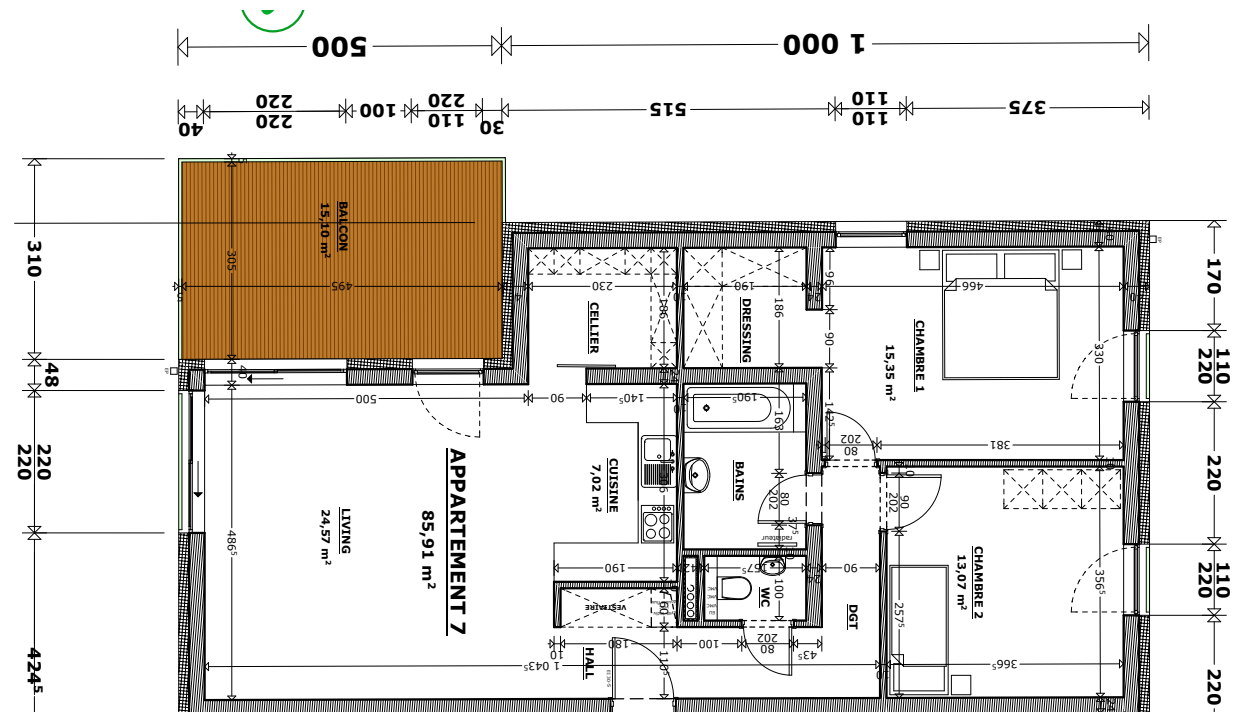

ARCHITEKTEN ATELIER MANSY
47A, rue de Sanem L-4485 Soleuvre

MODIFICATION:	REV.	DATE:	PLAN N°:	ECHELLE:	MAÎTRE D'OUVRAGE:
			14/2013///PC///095	1/100e	BATICONSULT
			DATE:	INDICE:	PROJET:
			15/07/2014		AN DER MILLEN
			N.B. : CHAQUE NOUVELLE REVISION ANNULE ET REMPLACE TOUS LES PLANS PRECEDENTS. TOUTES LES COTES SONT A VERIFIER PAR L'ENTREPRISE OU BUREAU D'ETUDE AVANT MISE EN ŒUVRE ET TOUTE DIFFERENCE DOIT ETRE SIGNALÉE SANS DELAI A L'ARCHITECTE.	RESIDENCE:	TITRE:
				ARAMIS	REZ-DE-CHAUSSEE




Agence Belair
49, Bd Gde-Duchesse Charlotte
L-1331 Luxembourg
Tél. : +352 26 44 11 11
www.newimmo.lu

Résidence ARAMIS - BLOC C

Schiffflange

Étage 1 / APPARTEMENT 08

APPARTEMENT	08
SURFACE	45.87 m ²
BALCON/TERRASSE	7.85 m ²
CHAMBRE(S)	1

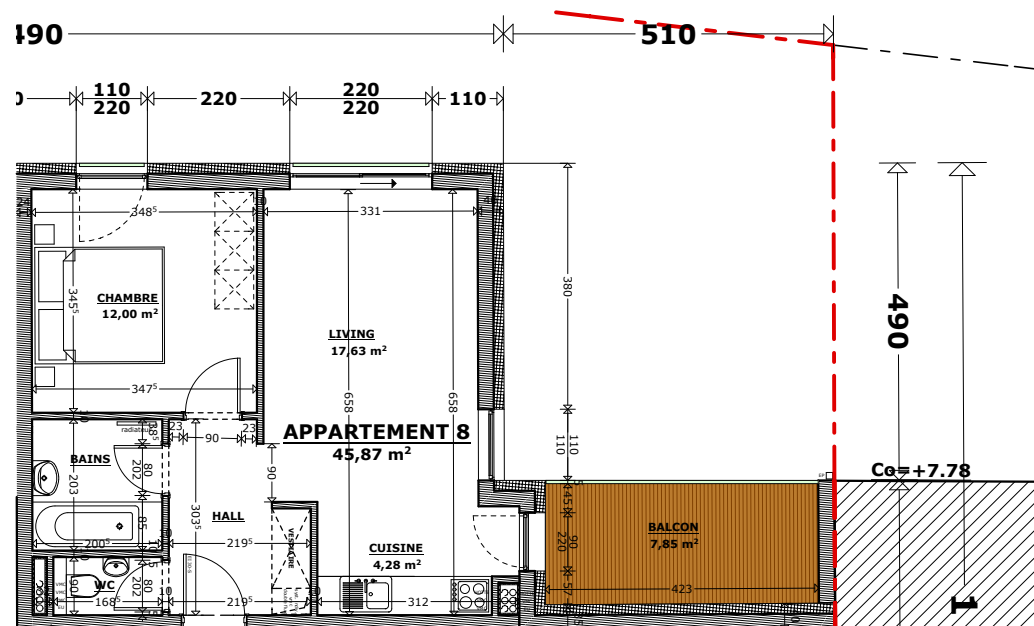

ARCHITEKTEN ATELIER MANSY
47A, rue de Sanem L-4485 Soleuvre

MODIFICATION:	REV.	DATE:	PLAN N°:	ECHELLE:	MAÎTRE D'OUVRAGE:
			14/2013///PC///096	1/100e	BATICONSULT
			DATE:	INDICE:	PROJET:
			15/07/2014		AN DER MILLEN
			N.B. : CHAQUE NOUVELLE REVISION ANNULE ET REMPLACE TOUS LES PLANS PRECEDENTS. TOUTES LES COTES SONT A VERIFIER PAR L'ENTREPRISE OU BUREAU D'ETUDE AVANT MISE EN OEUVRE ET TOUTE DIFFERENCE DOIT ETRE SIGNALÉE SANS DELAI A L'ARCHITECTE.	RESIDENCE:	TITRE:
				ARAMIS	REZ-DE-CHAUSSEE




Agence Belair
49, Bd Gde-Duchesse Charlotte
L-1331 Luxembourg
Tél. : +352 26 44 11 11
www.newimmo.lu

Résidence ARAMIS - BLOC C

Schifflange

Étage 1 / APPARTEMENT 09

APPARTEMENT	09
SURFACE	49.51 m ²
BALCON/TERRASSE	12.33 m ²
CHAMBRE(S)	1

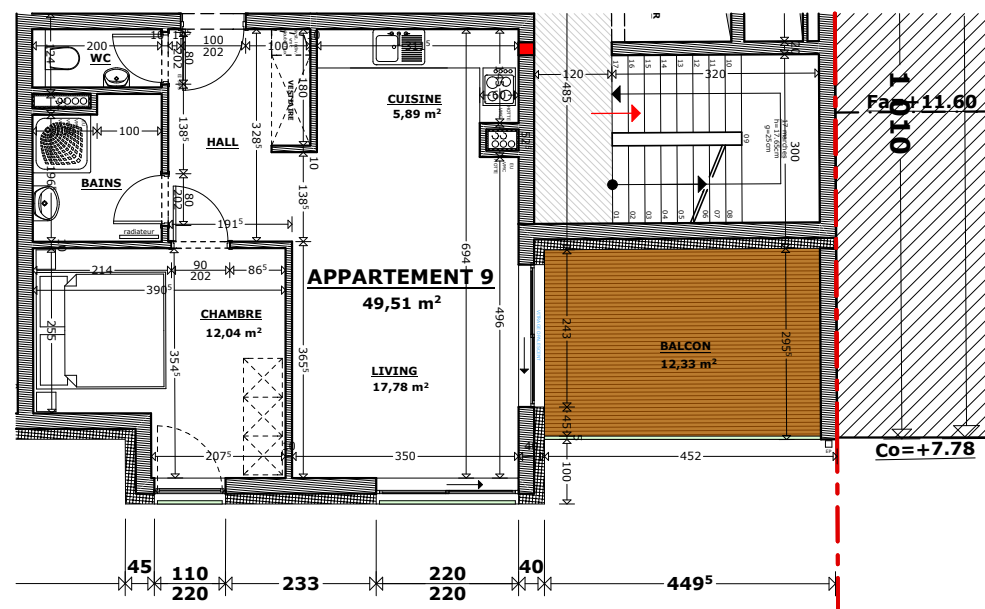

ARCHITEKTEN ATELIER MANSY
47A, rue de Sanem L-4485 Soleuvre

MODIFICATION:	REV.	DATE:	PLAN N°:	ECHELLE:	MAÎTRE D'OUVRAGE:
			14/2013///PC///097	1/100e	BATICONSULT
			DATE:	INDICE:	PROJET:
			15/07/2014		AN DER MILLEN
			N.B. : CHAQUE NOUVELLE REVISION ANNULE ET REMPLACE TOUS LES PLANS PRECEDENTS. TOUTES LES COTES SONT A VERIFIER PAR L'ENTREPRISE OU BUREAU D'ETUDE AVANT MISE EN OEUVRE ET TOUTE DIFFERENCE DOIT ETRE SIGNALÉE SANS DELAI A L'ARCHITECTE.	RESIDENCE:	TITRE:
				ARAMIS	REZ-DE-CHAUSSEE




Agence Belair
49, Bd Gde-Duchesse Charlotte
L-1331 Luxembourg
Tél. : +352 26 44 11 11
www.newimmo.lu

Résidence ARAMIS - BLOC C

Schiffflange

Attique

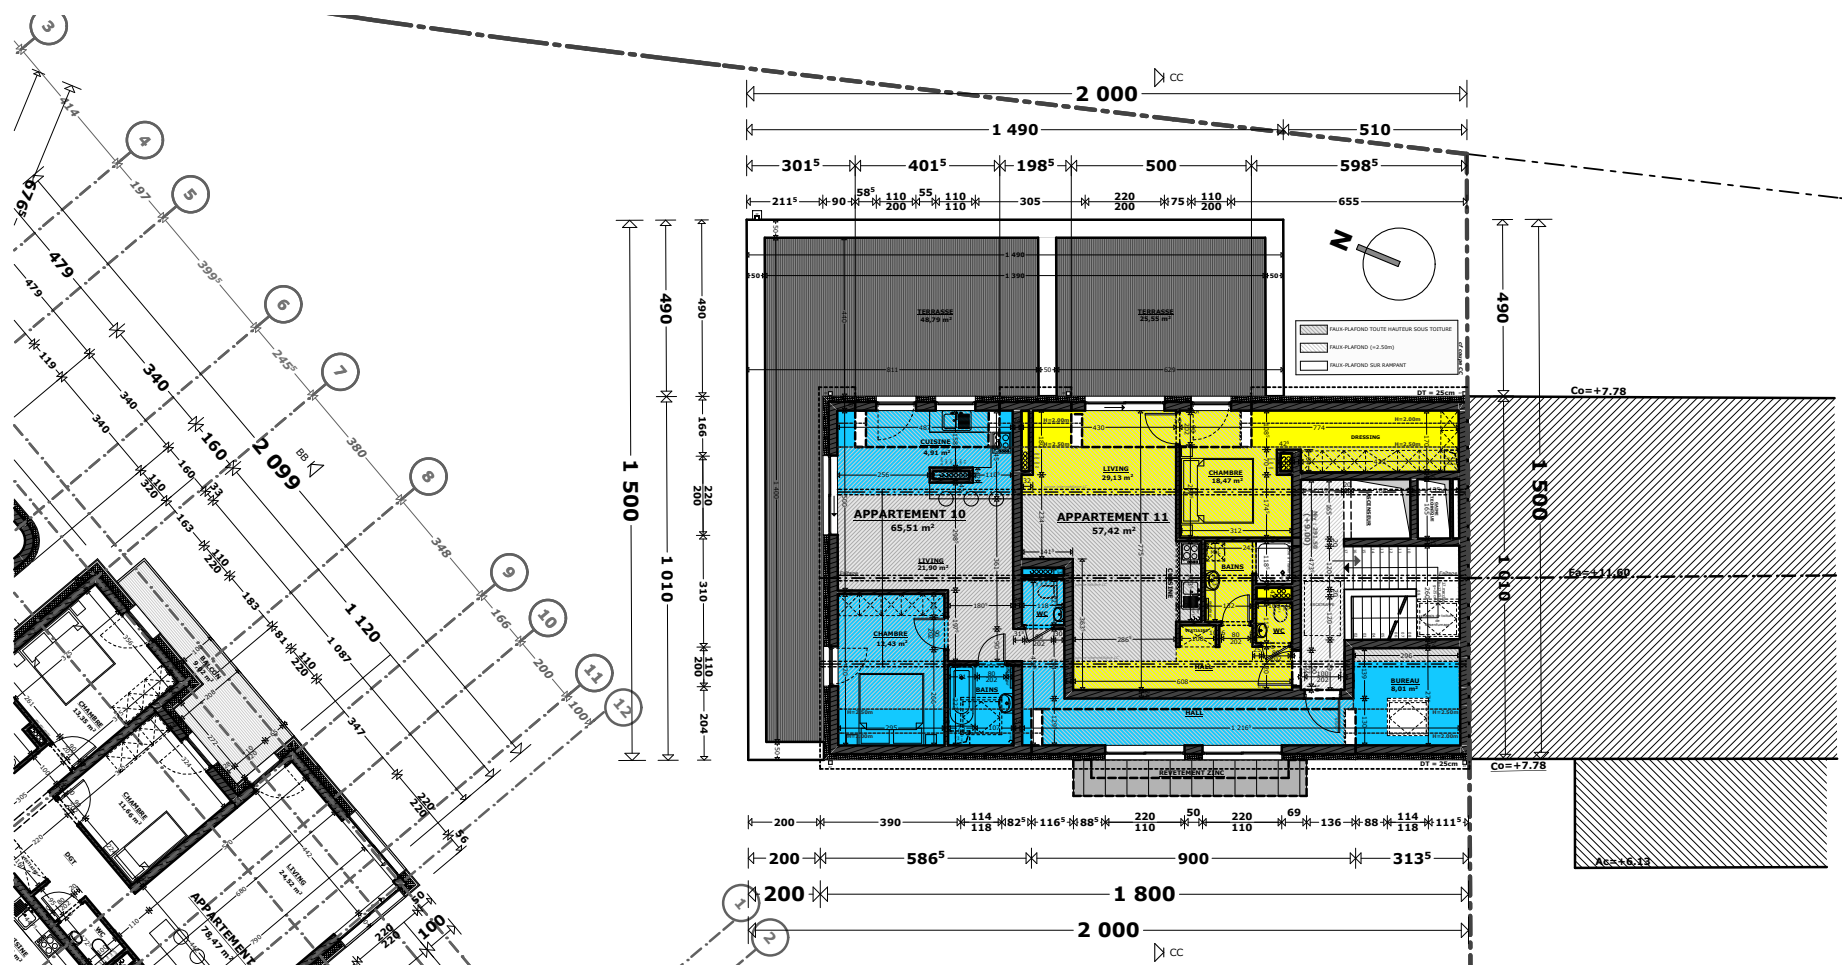

ARCHITEKTEN ATELIER MANSY
47A, rue de Sanem L-4485 Soleuvre

MODIFICATION:	REV.	DATE:	PLAN N°:	ECHELLE:	MAÎTRE D'OUVRAGE:
			14/2013///PC///098	1/200e	BATICONSLT
		DATE:	15/07/2014	INDICE:	PROJET:
					AN DER MILLEN
			N.B. : CHAQUE NOUVELLE REVISION ANNULE ET REMPLACE TOUS LES PLANS PRECEDENTS. TOUTES LES COTES SONT A VERIFIER PAR L'ENTREPRISE OU BUREAU D'ETUDE AVANT MISE EN ŒUVRE ET TOUTE DIFFERENCE DOIT ETRE SIGNALÉE SANS DELAI A L'ARCHITECTE.	RESIDENCE:	TITRE:
				ARAMIS	ETAGE 2



Agence Belair
49, Bd Gde-Duchesse Charlotte
L-1331 Luxembourg
Tél. : +352 26 44 11 11
www.newimmo.lu

Résidence ARAMIS - BLOC C

Schifflange


Attique / APPARTEMENT 10



Schifflange

Attique

APPARTEMENT	10
SURFACE	65.51 m ²
BALCON/TERRASSE	48.79 m ²
CHAMBRE(S)	1

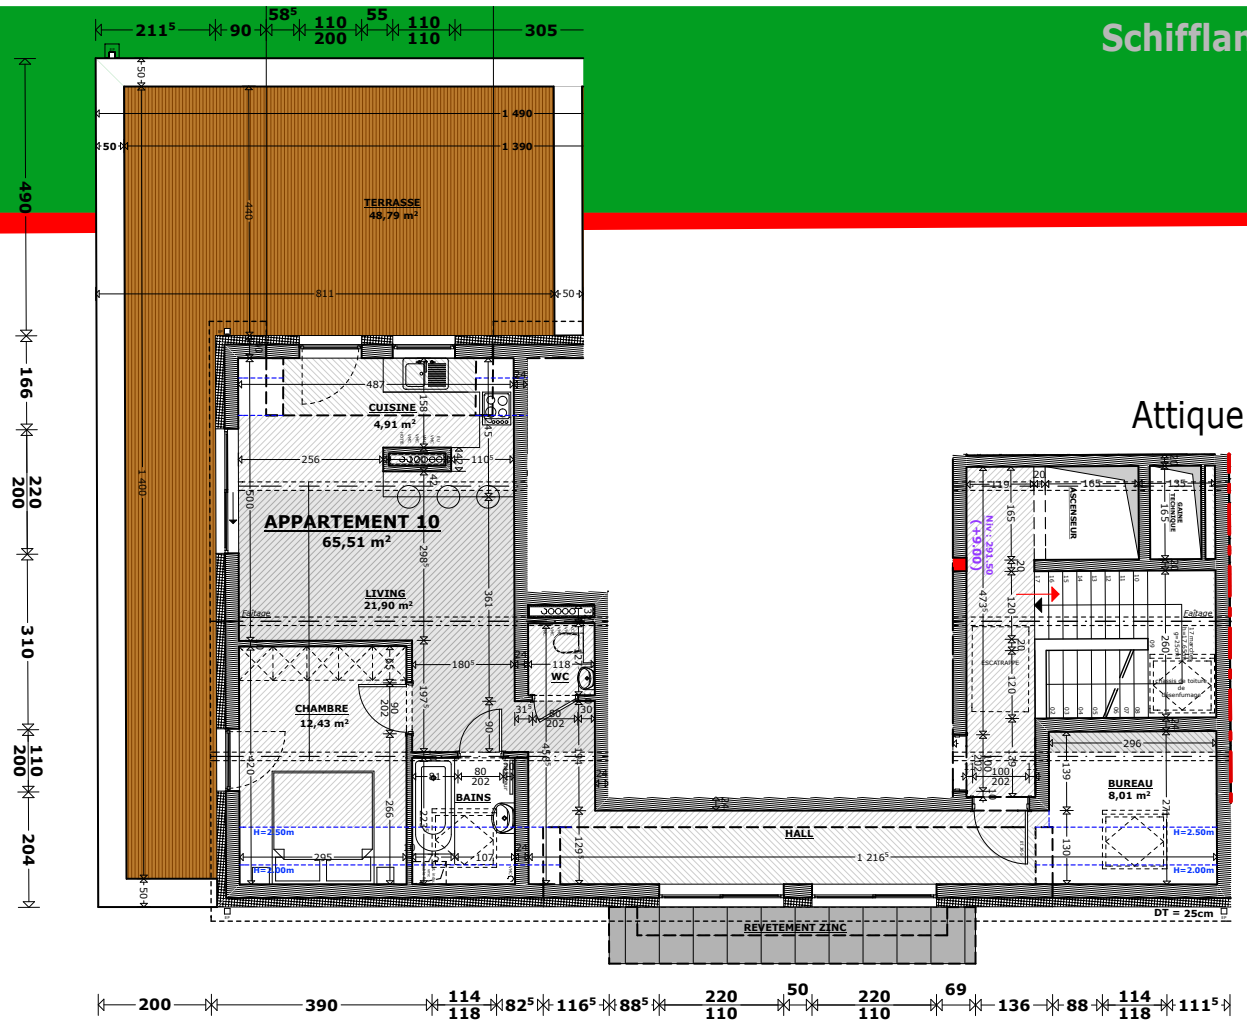



Agence Belair
49, Bd Gde-Duchesse Charlotte
L-1331 Luxembourg
Tél. : +352 26 44 11 11
www.newimmo.lu

Résidence ARAMIS - BLOC C


Schifflange

Attique / APPARTEMENT 11



Schifflange

APPARTEMENT	11
SURFACE	57.42 m ²
BALCON/TERRASSE	25.55 m ²
CHAMBRE(S)	1

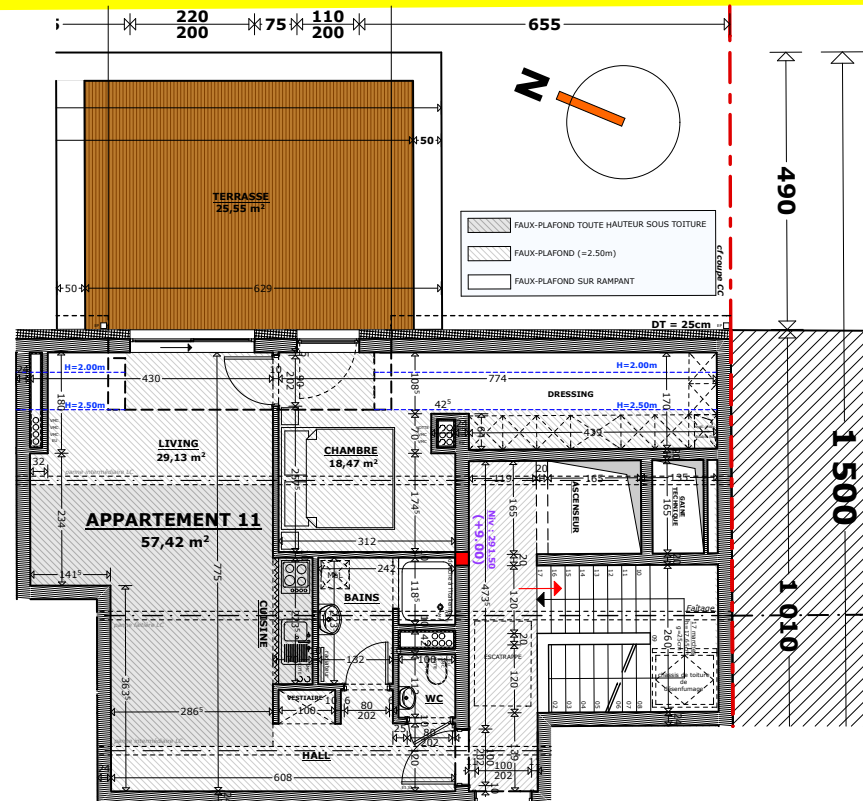

Attique